




חתך 2-2
1 : 50

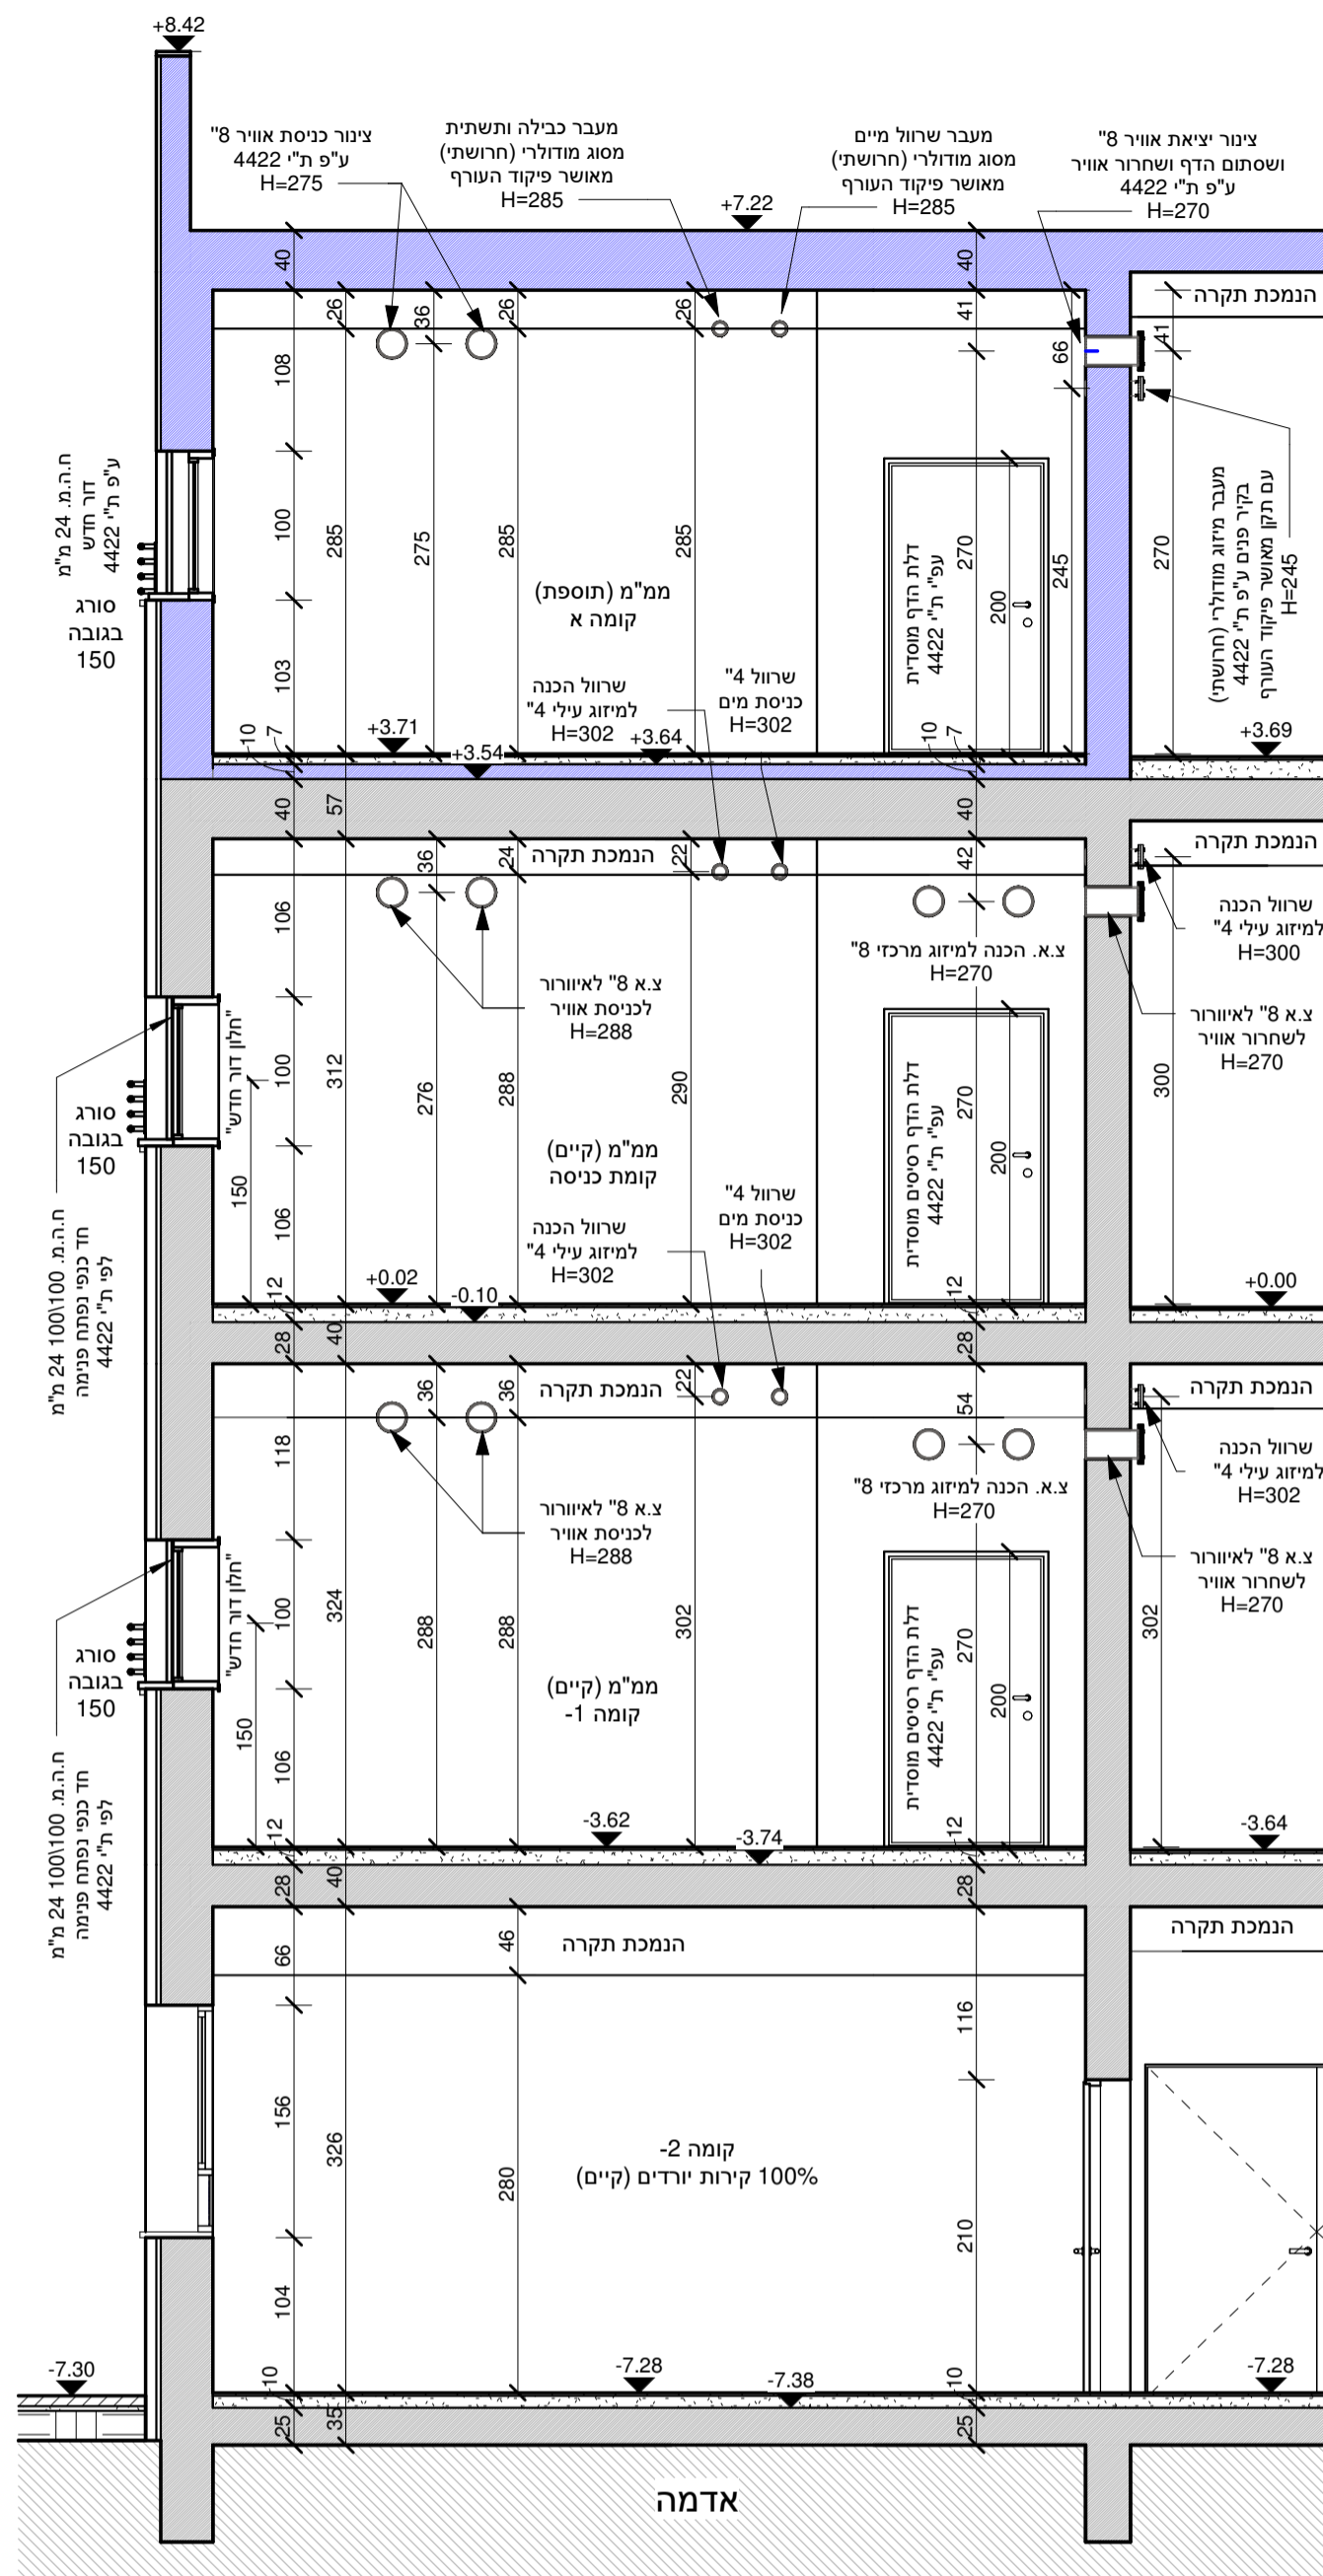

חתך 1-1
1 : 50

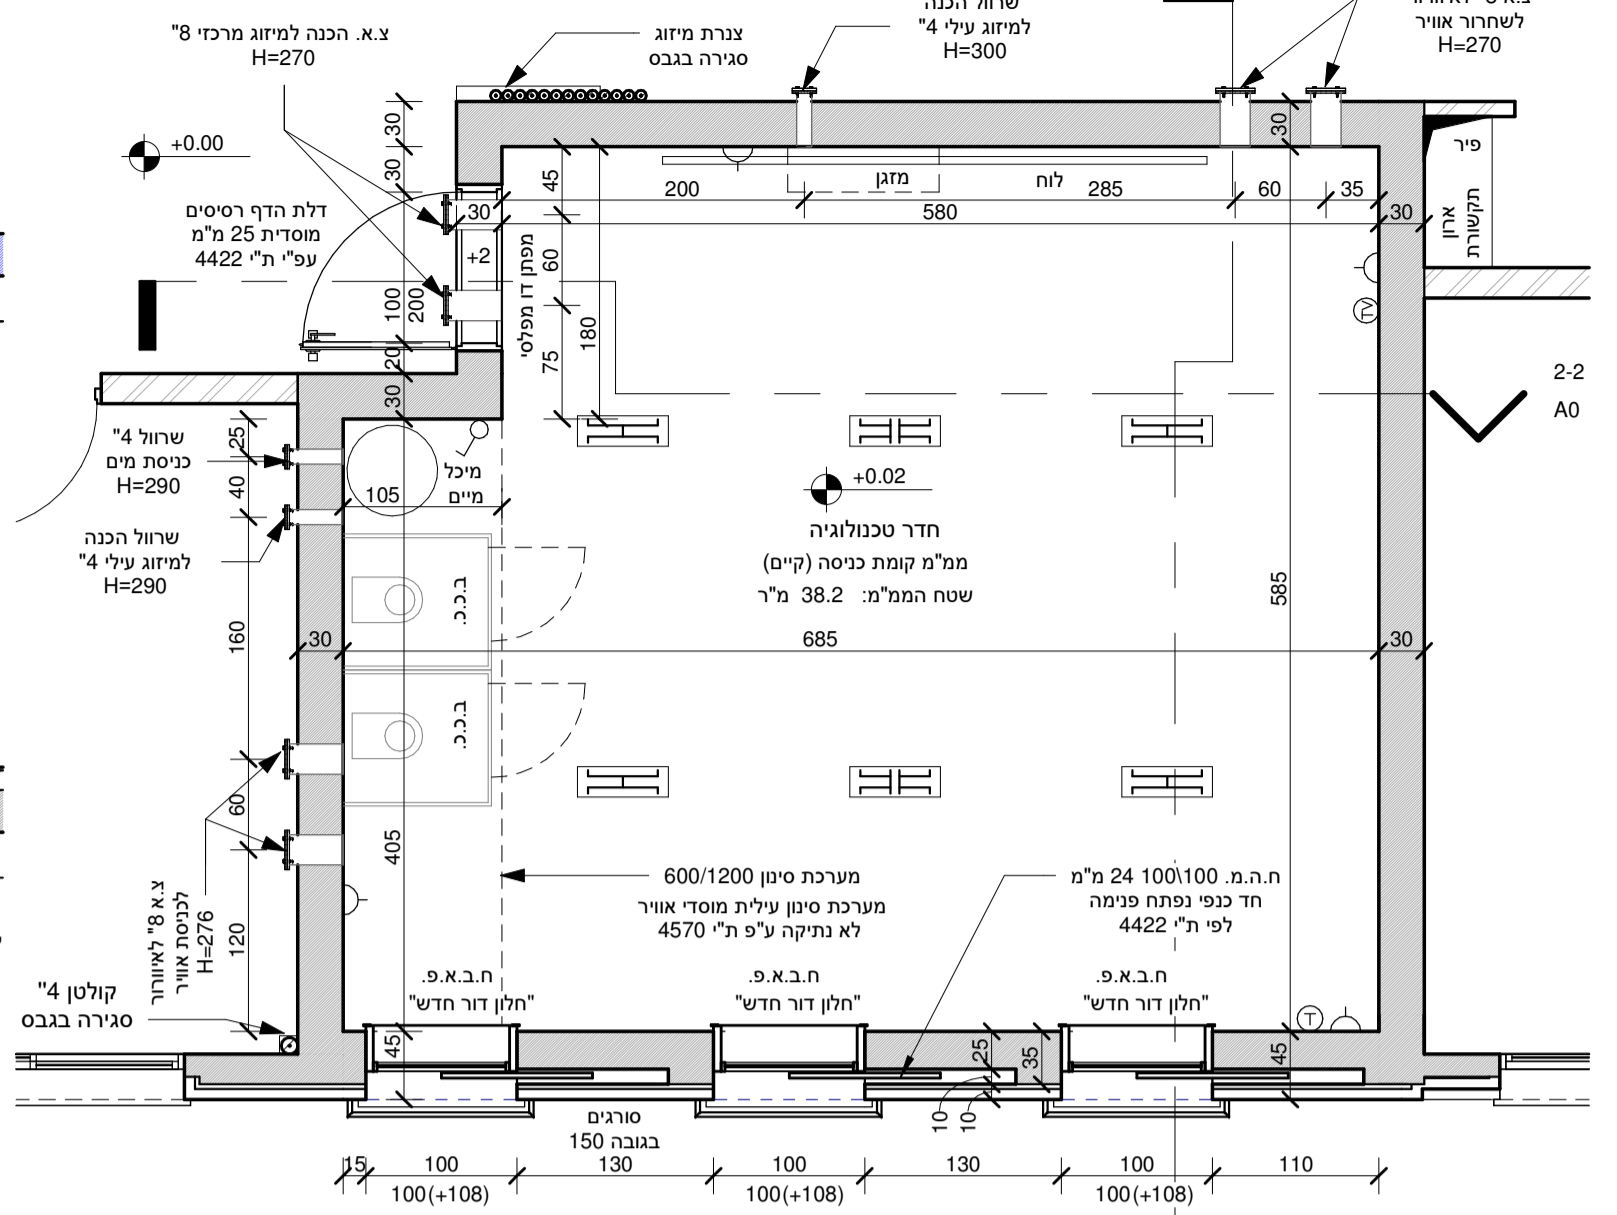

ממ"מ קומת כניסה
1 : 50

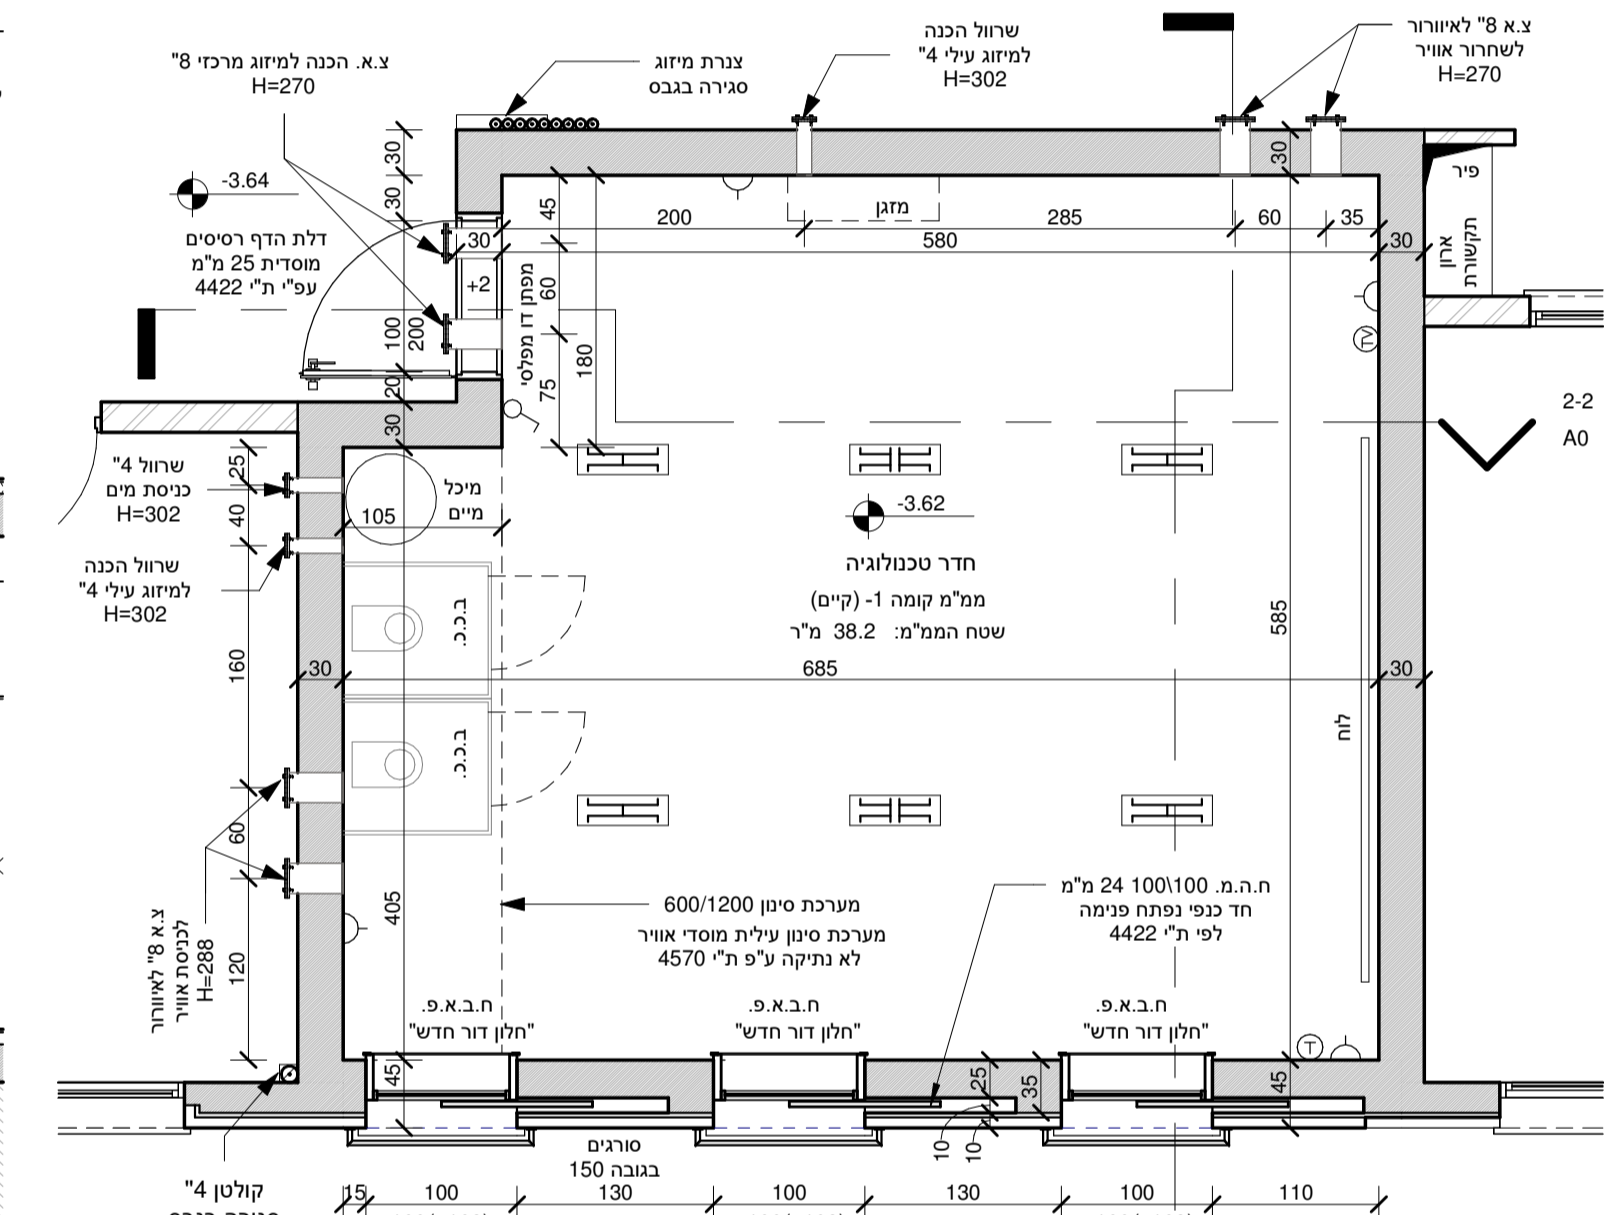

ממ"מ קומה 1-1
1 : 50

בית ספר לחינוך מיוחד
חישוב גדול ממ"מ נדרש מבנה קיים + תוספת בנייה:


מספר כיתות	שטח נדרש מ"ר	שטח מ"מ נדרש מ"ר	סה"כ שטח נדרש מ"ר
9	10	2	108
חינוך מיוחד			
9X12=108			
108			

שטחי ממ"מ מבנה קיים + תוספת:


שטח ממ"מ	סה"כ שטח במ"מ מוצע מ"ר	קומה
1	38.2	-1
2	38.2	קומת כניסה
3	38.2	קומה א
114.6		

מקרא ממ"מ	
	בית תקע חשמל
	בית תקע חשמל למערכת ס"ס 50 מתחת צינור מערכת
	מפסק תאורה
	בית תקע לאנטנה / טלוויזיה, רדיו H=0.80
	שקע טלפון H=0.80
	תאורת חירום
	תאורה רגילה
	חלון הדף מוסדי 24 מ"מ ע"פ ת" 4422 - דור חדש
	דלת הדף מוסדי + הכנה לדלת עץ ע"פ ת" 4422
	דלת הדף ורסיסים לממ"מ ע"פ ת" 4422
	מזגן יחידה - התקנת "התקן עומר" או ש"ג בקיר פנימי ע"פ המלצת יועץ מיזוג לפני בניית מרחב מזגן.
	התאמת אורך צינורות אוורור וחלון בהתאם לעובי קיר וחיפוי חיצוני
	חובה לתאם עם כל אנשי מקצוע לפני הביצוע

תכניות לביצוע
תכניות להג"א
גיליון A0
קנ"מ 1:50
מהדורה 1
תאריך 10.12.2025
אור אדריכלים
בשיתוף עם אדריכל אור יוסף

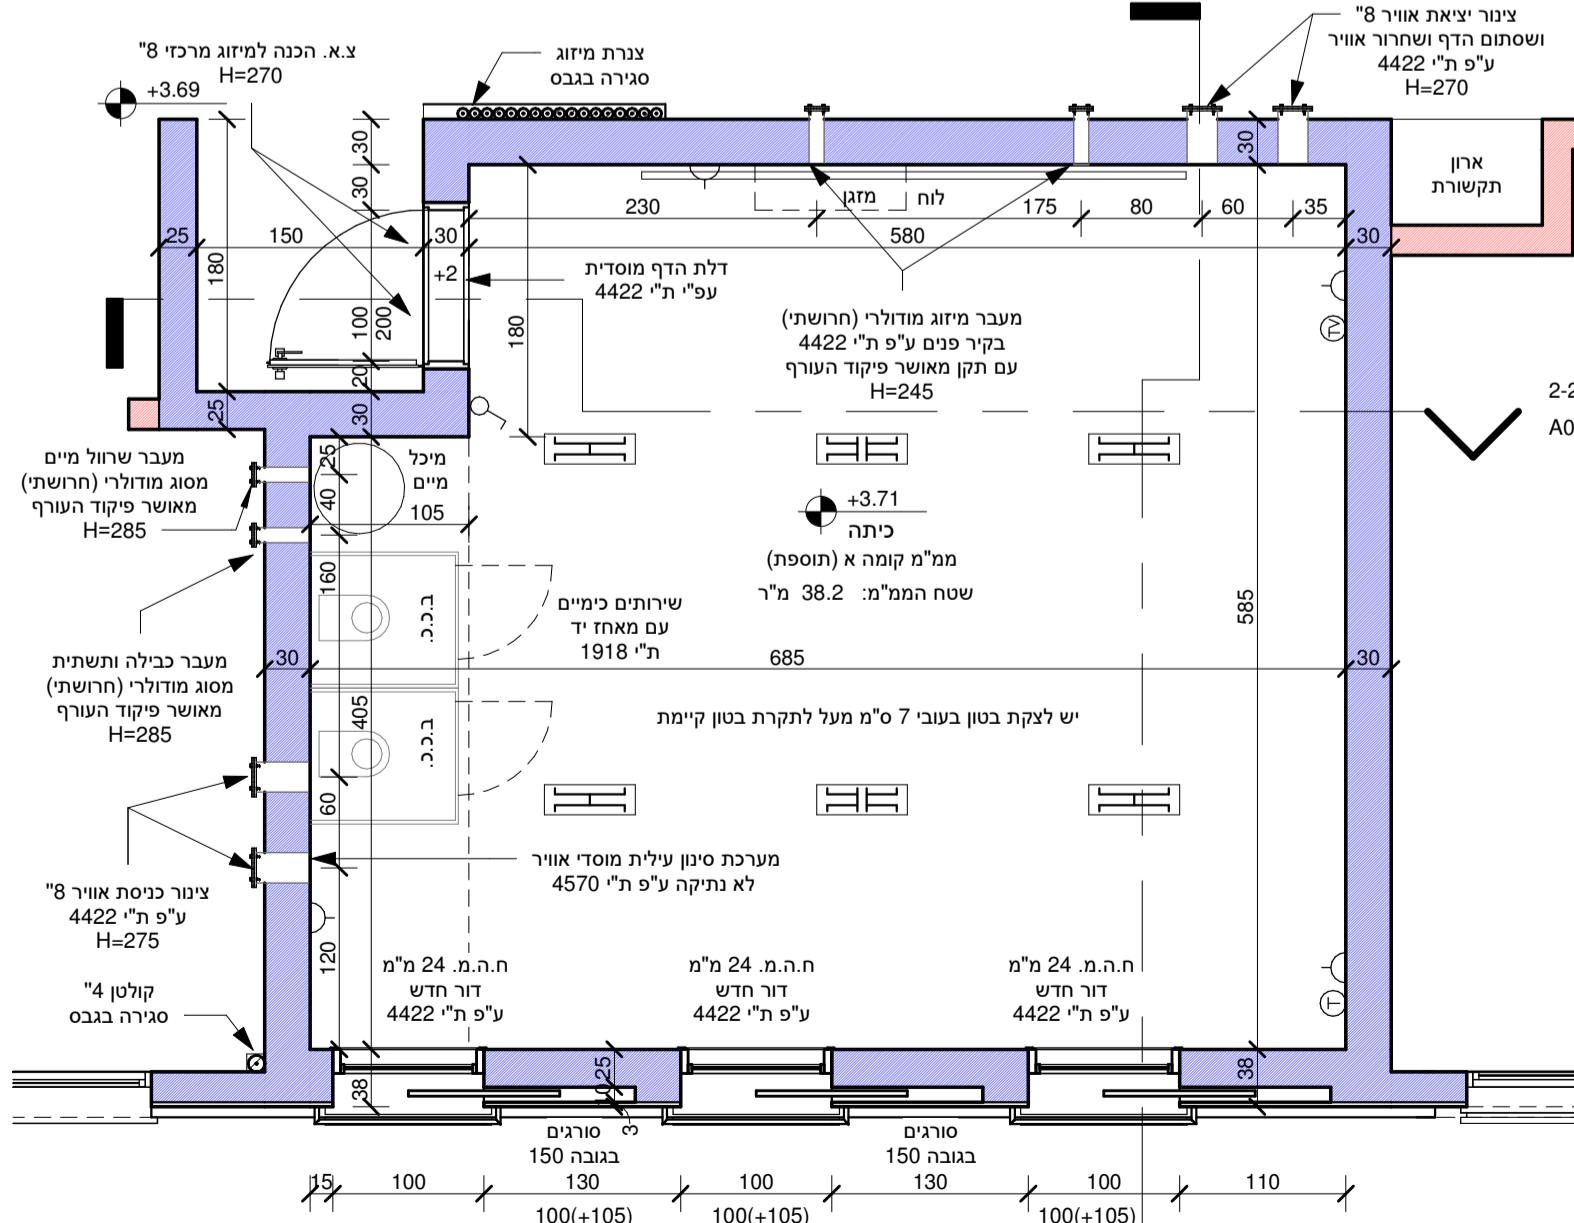

ממ"מ קומה א
1 : 50

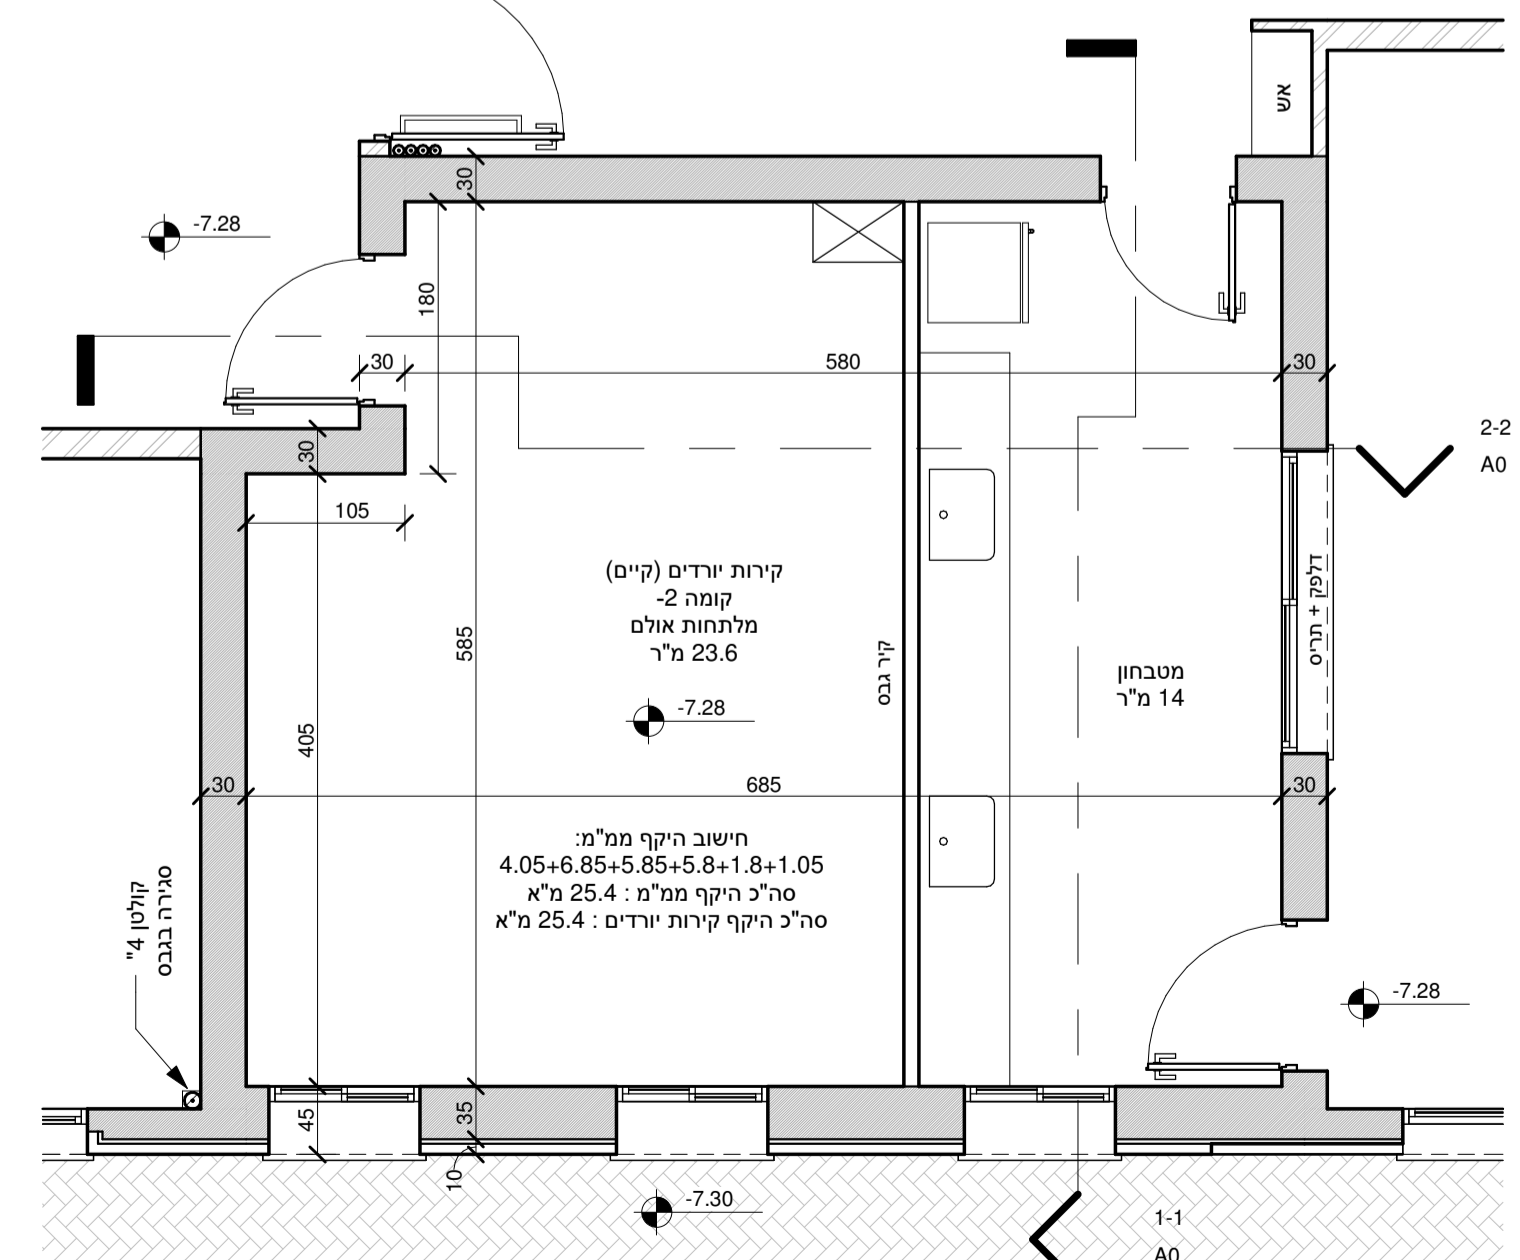

קירות יורדים קומה 2-1
1 : 50