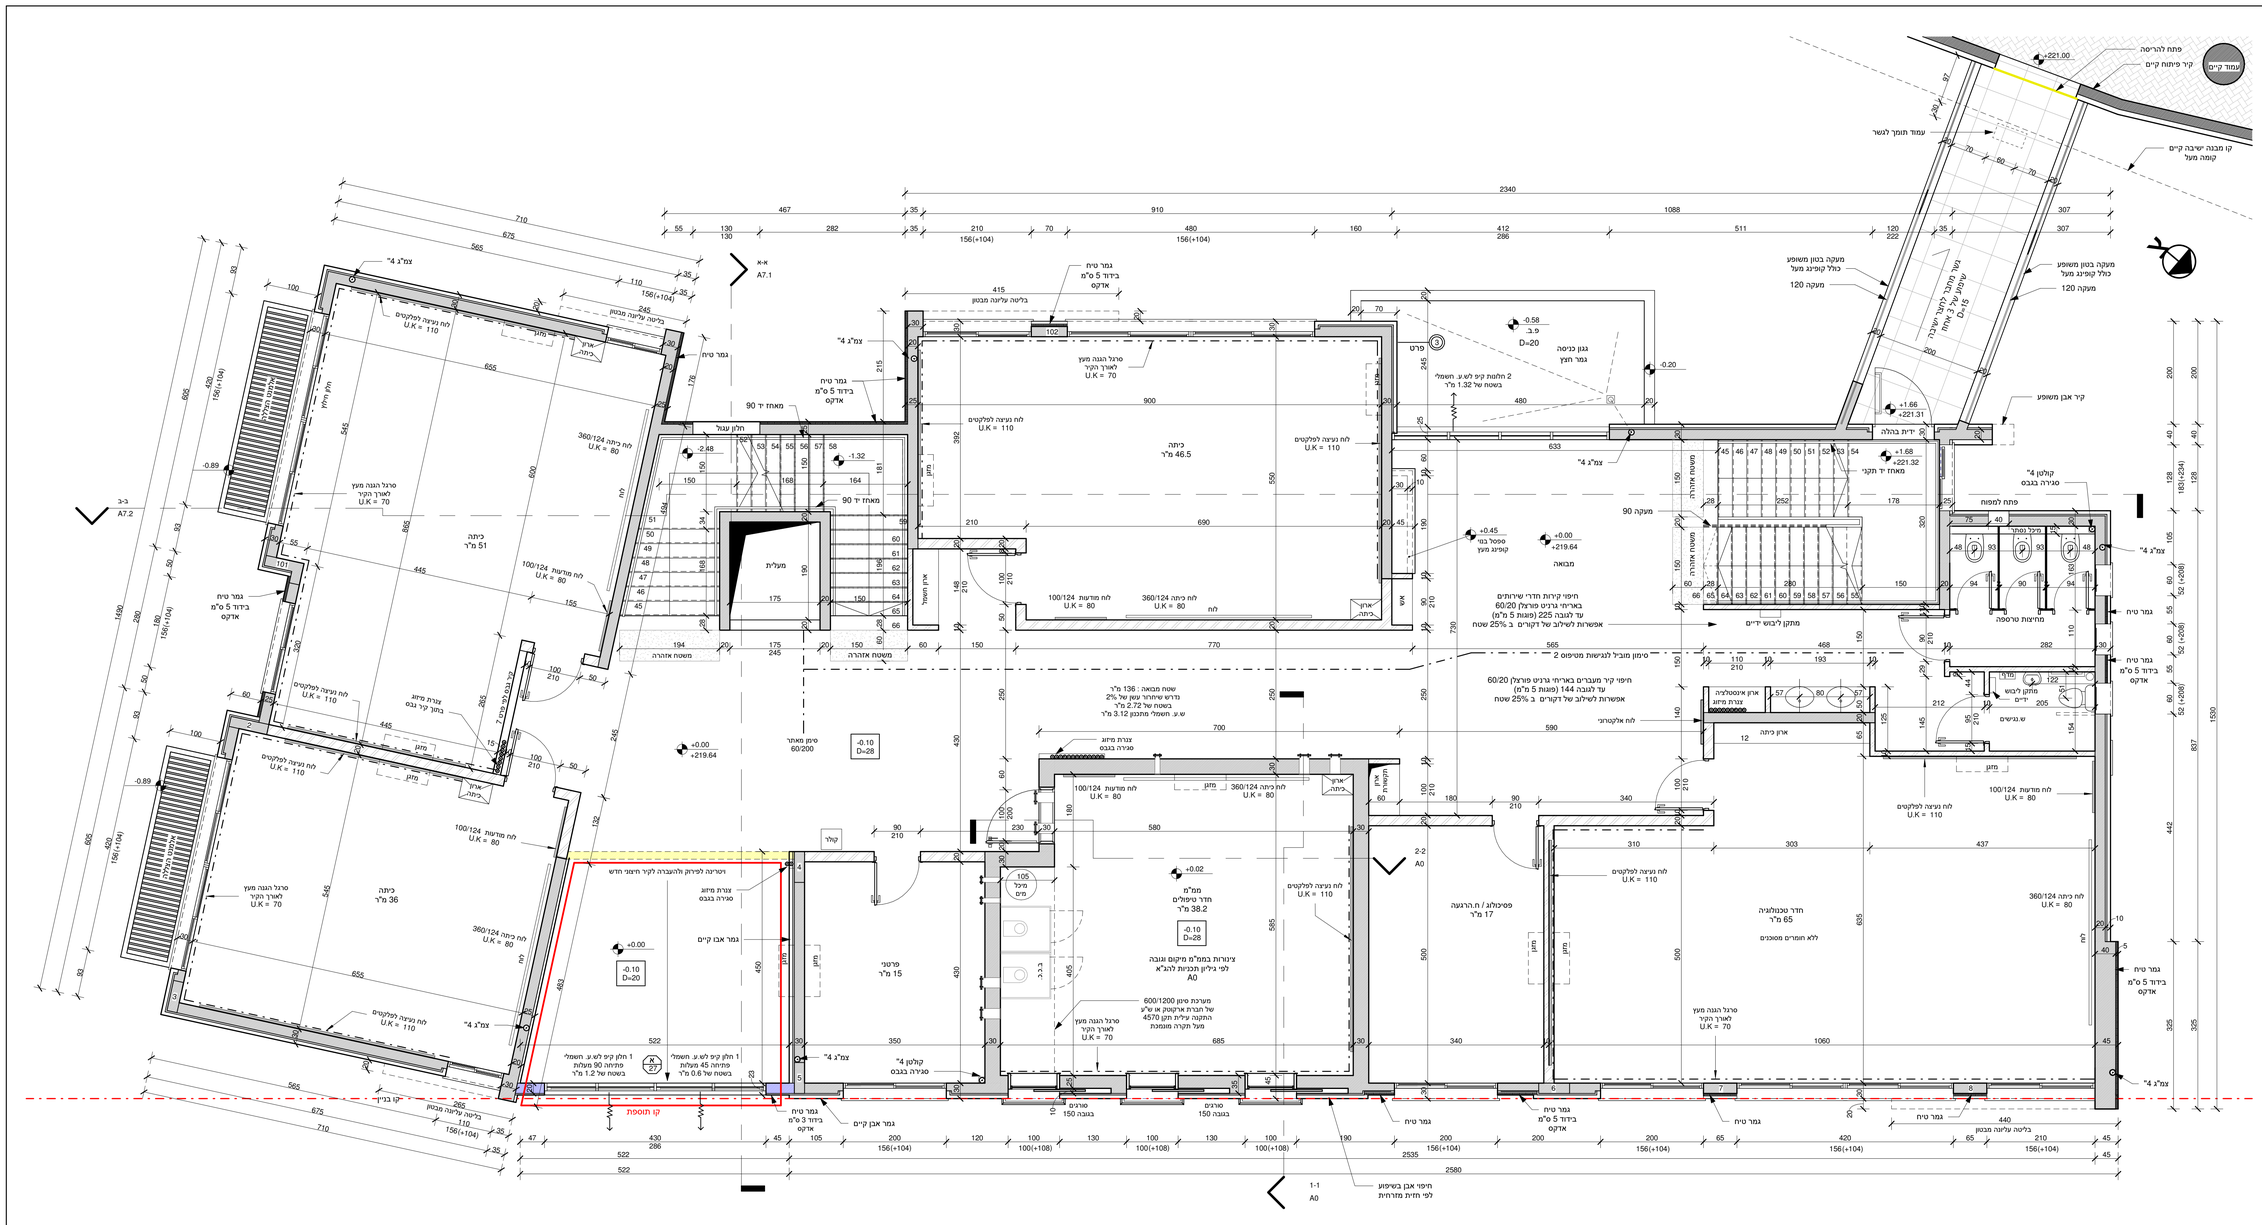
עמוד קיים
פתח להריסה
קיר פיתוח קיים
קו מבנה ישיבה קיים קומה מעל
עמוד תומך לגשר
מעקה בטון משופע כולל קופינג מעל
מעקה 120
בגל חלבי לגובה ישיבה עשוי על 3 אחת D=.15
קיר אבן משופע
מעקה 90
מבואה
חיפוי קירות חדרי שירותים בארריחי ברנים פורצלן 60/20 עד לגובה 225 (פוגות 5 מ"מ) אפשרות לשילוב של דקורים ב 25% שטח
חיפוי קיר מעברים בארריחי ברנים פורצלן 60/20 עד לגובה 144 (פוגות 5 מ"מ) אפשרות לשילוב של דקורים ב 25% שטח
מחצלת טרספה
מתקן לכובע ידיים
מתקן לכובע ידים
ש.נכשים
מקלחת
מקלחון
מיכל נפחי
פסיכולוג / ח.הרצאה 17 מ"ר
חדר טכנולוגיה 65 מ"ר
ללא חומרים מסוכנים
חדר טיפולים 38.2 מ"ר
ציטורות בממ"מ מיקום וגובה לפי גיליון תכניות להנ"א A0
מערכת סיגון 600/1200 של חברת ארקטק או ש"ע התקנה עילית תקן 4570 מעל תקרה מונמכת
פרסני 15 מ"ר
כיתה 46.5 מ"ר
כיתה 51 מ"ר
כיתה 36 מ"ר
מעלית
גגון כניסה גמר חצץ
2 חלונות קיים לש.ע. חשמלי בשטח של 1.32 מ"ר
1 חלון קיים לש.ע. חשמלי פתיחה 90 מעלות בשטח של 0.6 מ"ר
1 חלון קיים לש.ע. חשמלי פתיחה 45 מעלות בשטח של 1.2 מ"ר
קו תוספת
חיפוי אבן בשיפוע לפי חזית מדורגת
חלון עגול
מאחז יד 90
מאחז יד תקני
יד"ים בהלה
פתח למפוח
קולטן 4" סגירה בבגס
סרגל הגנה מעץ לאורך הקיר U.K = 70
לוח מודעות 100/124 U.K = 80
לוח כיתה 360/124 U.K = 80
לוח נגישה לפלקטים U.K = 110
גמר טיח בידוד 5 ס"מ אדקס
גמר אבן קיים
גמר טיח בידוד 3 ס"מ אדקס
צמ"ג 4"
סיגון מאחר 60/200
סיגון מוביל לנגישות מטיפום 2
מעקה בטון משופע כולל קופינג מעל
מעקה 120
בליטה עליונה מבטון
מרפסת אחורית
מרפסת אחורית
מרפסת אחורית
ארון אינסטלציה
ארון כיתה
ארון חשמל
ארון מיזוג
ארון תקשורת
מטבח
מדרגות
מדרגות
מדרגות