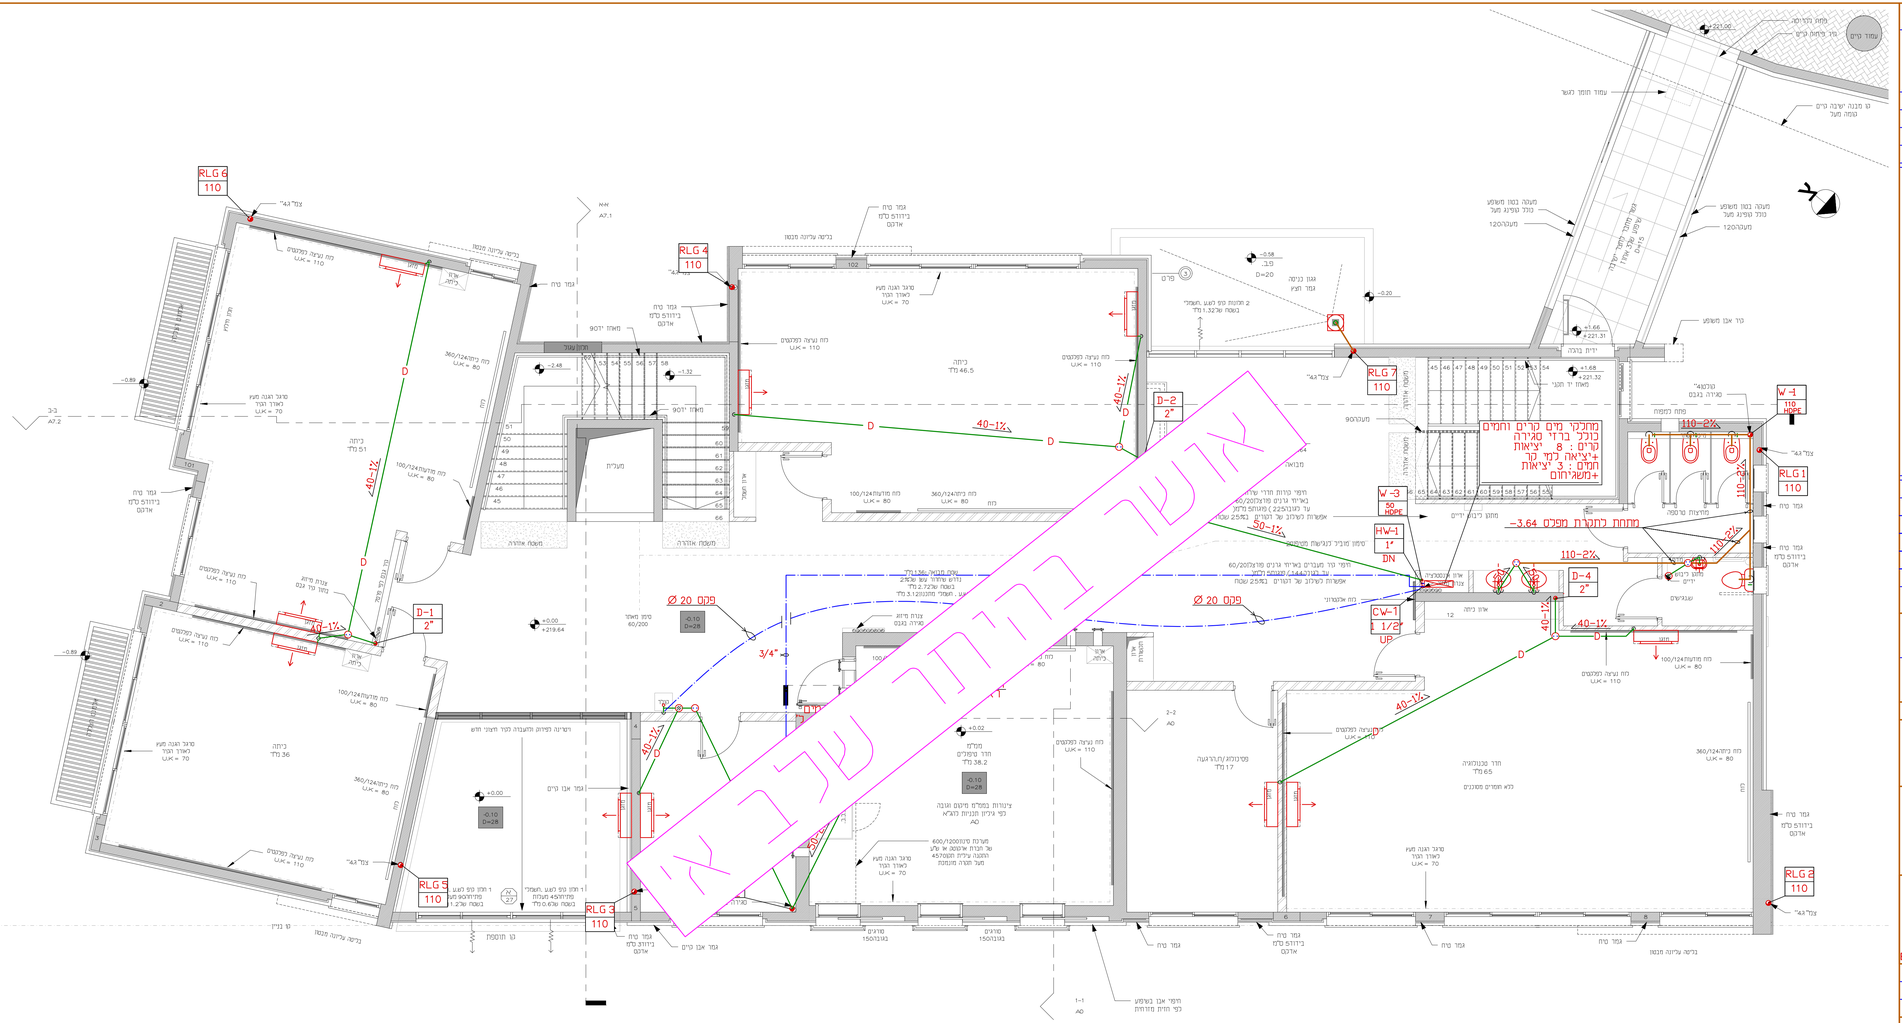
מחכי מים קרים וחמים
כולל ברזי סגירה
קרים : 8 יציאות
+יציאה לכל קר
חמים : 3 יציאות
+משאירוחם
מחחם לתמרת מפלס -3.64
אזור בדיקה שבר אז
RLG 6
110
RLG 4
110
RLG 1
110
RLG 5
110
RLG 3
110
RLG 2
110
D-1
2"
D-2
2"
D-4
2"
W-3
50
HDPE
W-4
110
HDPE
HW-1
1"
DN
CW-1
1 1/2"
UP
פקק 20 Ø
40-1%
110-2%
D
מקרא
צנרת - עלייה
צנרת - ירידה
(CW)-צנור מים קרים לצריכה
(HW)-צנור מים חמים לצריכה
F צנור גז אש עם עטיפה חלשתית (מגולבן דרג ב')
G צנור גז (נחושת)
(SR)-צנור אספקת מי הסקה
(HR)-צנור החזרת מי הסקה
FL צנור דלק
ערן בטורת על צנור
פקק בטורת בקצה צנור
צנור מי ירקחון (כ-1 1/2 או 50-32 מ"מ)
צנור מי שפכין (כ-6 או 75 מ"מ)
צנור מי שפכין (כ-6"מ או 160-110 מ"מ)
צנור מי שפכין עם עטפת בטון מזוין
צנור ניקוז מי גשם
צנור שפשורי מחוזר לניקוז יסודות
צנור ביוב מחוץ לבנין (כ/V.C בפנים)
(C.O.)-טופסת בטורת
(C.O.)-הפסקת בטורת נוסכת
(C.H.)-מחסום חוכי
מחסום רצפה 4"/2"
מחסום רצפה 4"/4" עם סיפון 4" או 110 מ"מ
מחסום רצפה 4"/4"
מאפיף מי גשם במרפסת
מאפיף מי גשם בגג
שוחת בטורת בביוב
שוחת בטורת לכי בגשם עם מכסה אטום
שוחת בטורת לכי גשם עם מכסה שבבה
ארון בבר אש
ברז כבר אש הידרנטים יחיד
ברז 1/2" לכים
סוללה 1/2" לכים קרים וחמים
ברז גן 3/4" עם תבור לצנור גומי
מגוף
מגוף אל חוזר
מגוף מקטין לחץ
מגוף בטחון (פחתה לחץ)
מונה מים
כניסת צנור דרך קיר בטון למסלם כולל אוגן וברזי סגירה
מעבר קטר
סימון לשעונ ומספרו
צנור ביוב
צנור אויר
רדיאטור
זקיף כמי גשם
מפלס פני הארמה
מפלס תחתית הלוח
RL
T.L.
F.L.
הערות
תאריך
לביצוע 17.02.26
לעיון 23.06.25
מספר תאריך השינוי
שינויים
לעיון
למכרז
לביצוע
האדריכל: ארז יוסף
תוספת קומה לביים לחינם
ימיה אלקנה
תבראה
מפלס: 0.00
קומה קיימת
דיסקינד-רוזנטל
הנדסה ויעוץ בעימ
רחוב שערי תורה 17
ת.ד. 16173 ירושלים
טל: 02-6420948 פקס: 6420950
E MAIL : office@handasa1.com
תכנן אלי רוזנטל
בקר אלי רוזנטל
שרטט אסתי קניג 22.12.25
קנ"מ 1:50
מספר העבודה 25096
301
מדות הגליון xxx
25096-301