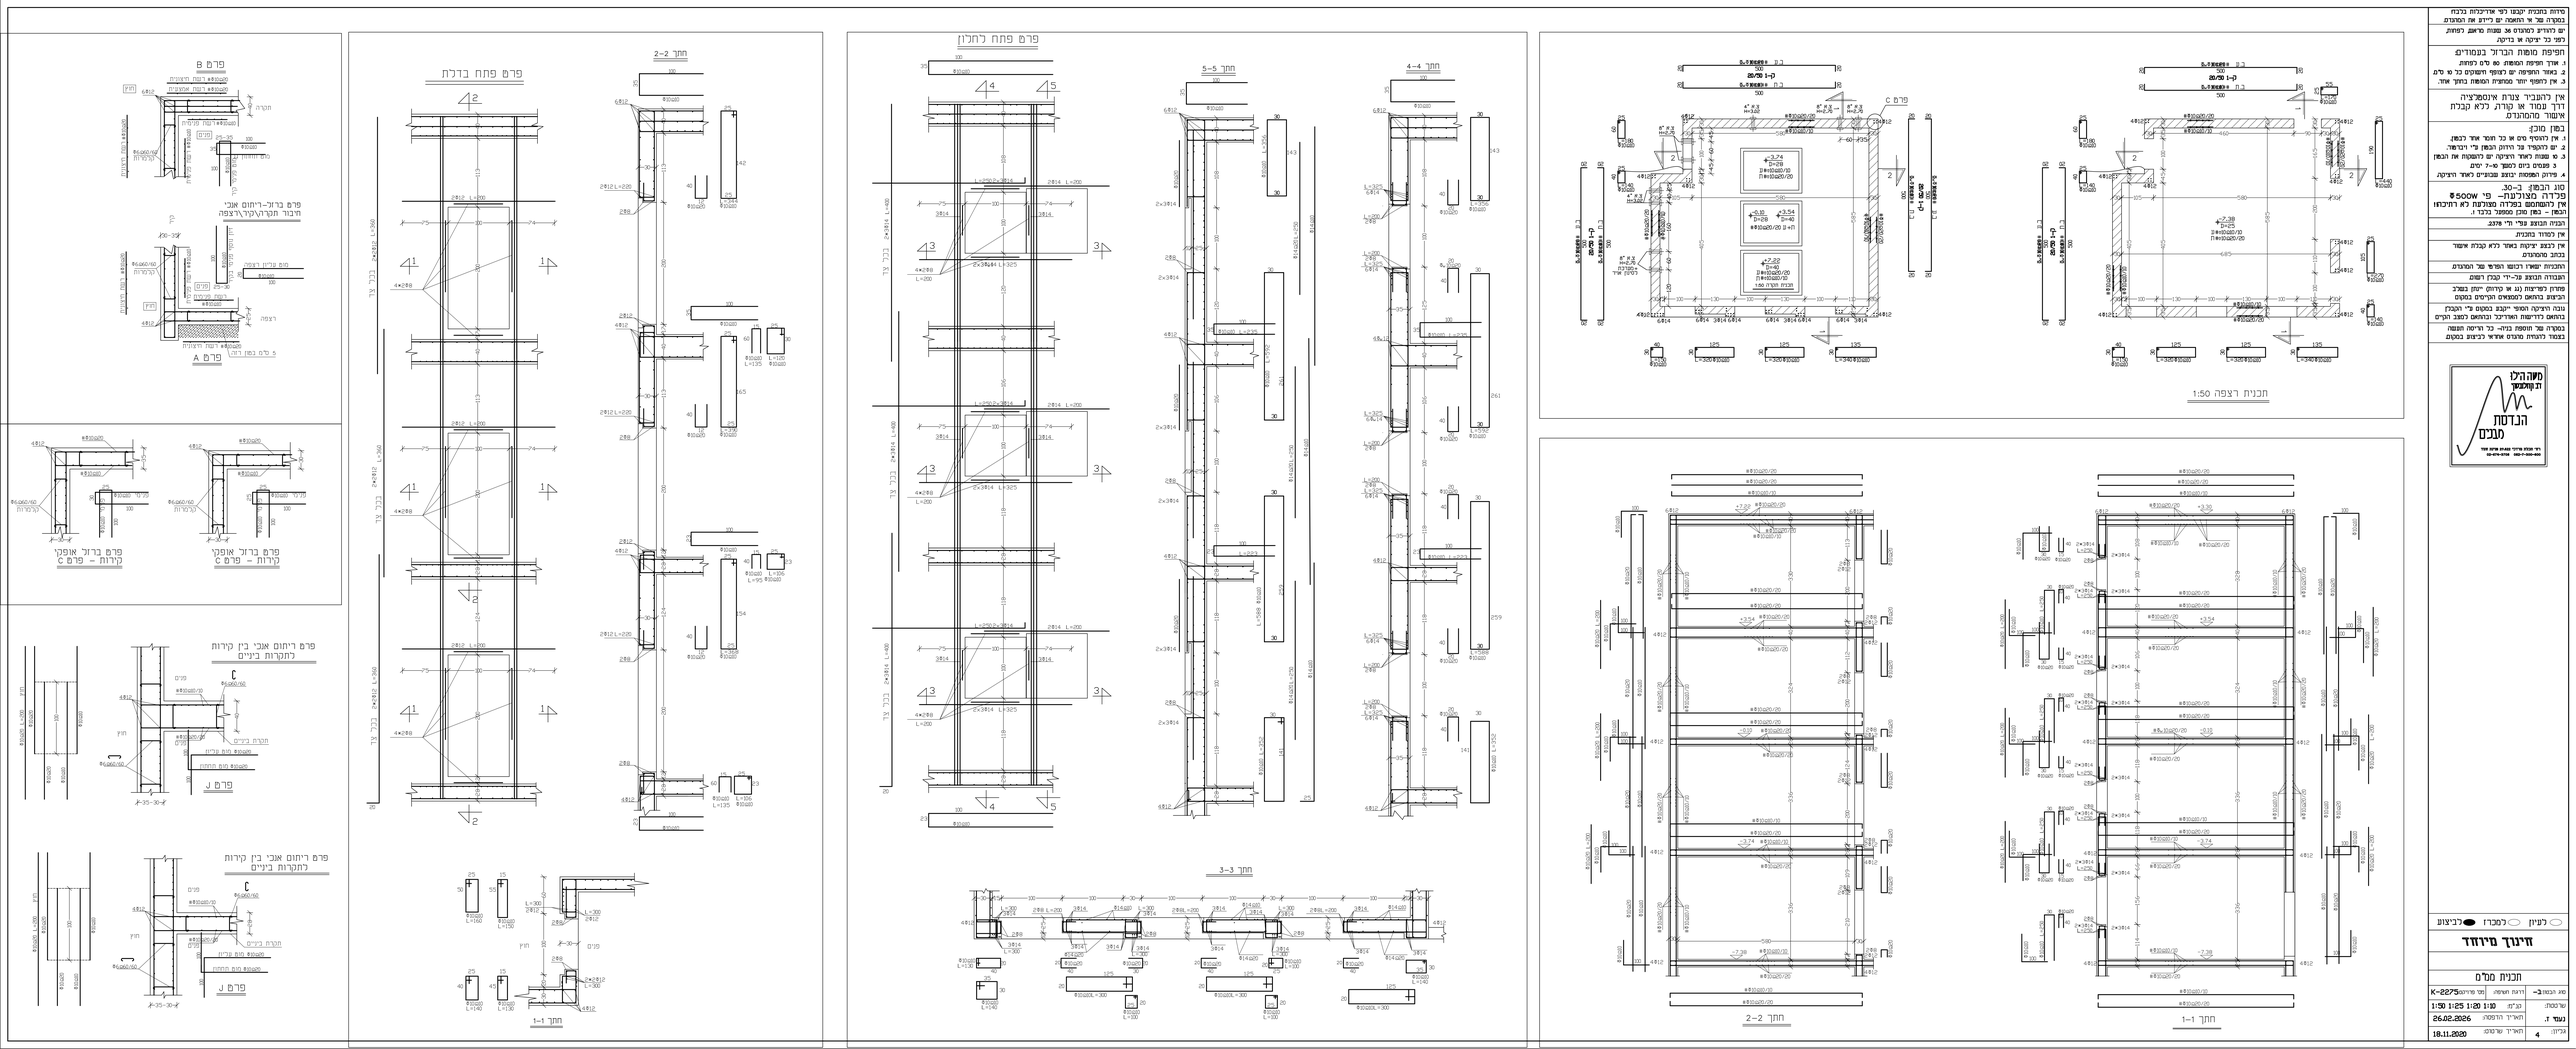
תכנית רצפה 1:50
חתך 1-1
חתך 2-2
חתך 3-3
חתך 4-4
חתך 5-5
פרט פתח לחלון
פרט פתח בדלת
פרט B
פרט A
פרט C
פרט J
פרט ברזל-ריתום אנכי תיבור תקרה/קיר/רצפה
פרט ברזל אופקי קירות - פרט C
פרט ריתום אנכי בין קירות לתקרות ביניים
חיפוי מומה הבריח בנמודים
1. אורך חפיפה המומה: 50 מלם לפחות.
2. באזור החפיפה יש דוגמיי ושפוים כל מ' מ"מ.
3. אין לפפוף יחוד המוטות המומה בתוך אזור.
אין להתבייר צורת איטמוצירה דרך נמוד או קורה, ללא קבלת אישור מהמהנדס
בסמן מוכ:
1. אין לדפיפ מים אי כל חומר אחר בכמן.
2. יש הקפדה בל הידוק הכמן ע"י ויבראטור.
3. כי מומה ראוי הדיקה יש לחמוה אח הכמן
4. מיזוק המפמה יבוצע מבמאים לאחר הדיקה.
סוג הכמן: B-30.
מדרגה מצוברת- פי 500W
אין לבחמם בפלה מצוומה לא הוכחה הכמן - כמן מוכ מפמיר בלבד.
הבבה הבבוע עפי' חי 2176.
אין לפחוד בחיבוי
אין לבצע ציקות באחר ללא קבלת אישור בבחב מהמהנדס
הוכבות יפחיד הבוומ הפרפ של המהנדס
הוכבות הבבוע עפ"י חי קבק ראשי
פחות רפיוצות נא אי קדוק יתן בפצב
הבדוות בהתאם לפמפאים הקיימים בפקום
בבה הדיקה הפפיי יבבע בפקום ע"י הבבה בהאים לדרישות האדריכל ובהאים לפצב הבים
בפקרה של חוספת בבוה- כל הדיקה הוספה בפמר לבצות מדגים אחיאי לבדוות בפקום
מקור הנתונים עבור הנדסת מבנים
רח' מבצע אילת 7 מבצע מגדים 8100
02-676-2776 054-7-GEO-GIS
כניסה
כסכר
לביצוע
חיינוך מיוחד
תכנית מס"ם
מס הבנין 3-
דיגמ חפיפה
מס' פרוטוקול K-2275
שרטטה
בנ"מ 1:50 1:50 1:25
נעמי ז.
תאריך הדפסה 26.02.2026
תאריך שרטוט 18.11.2020
גליון 4