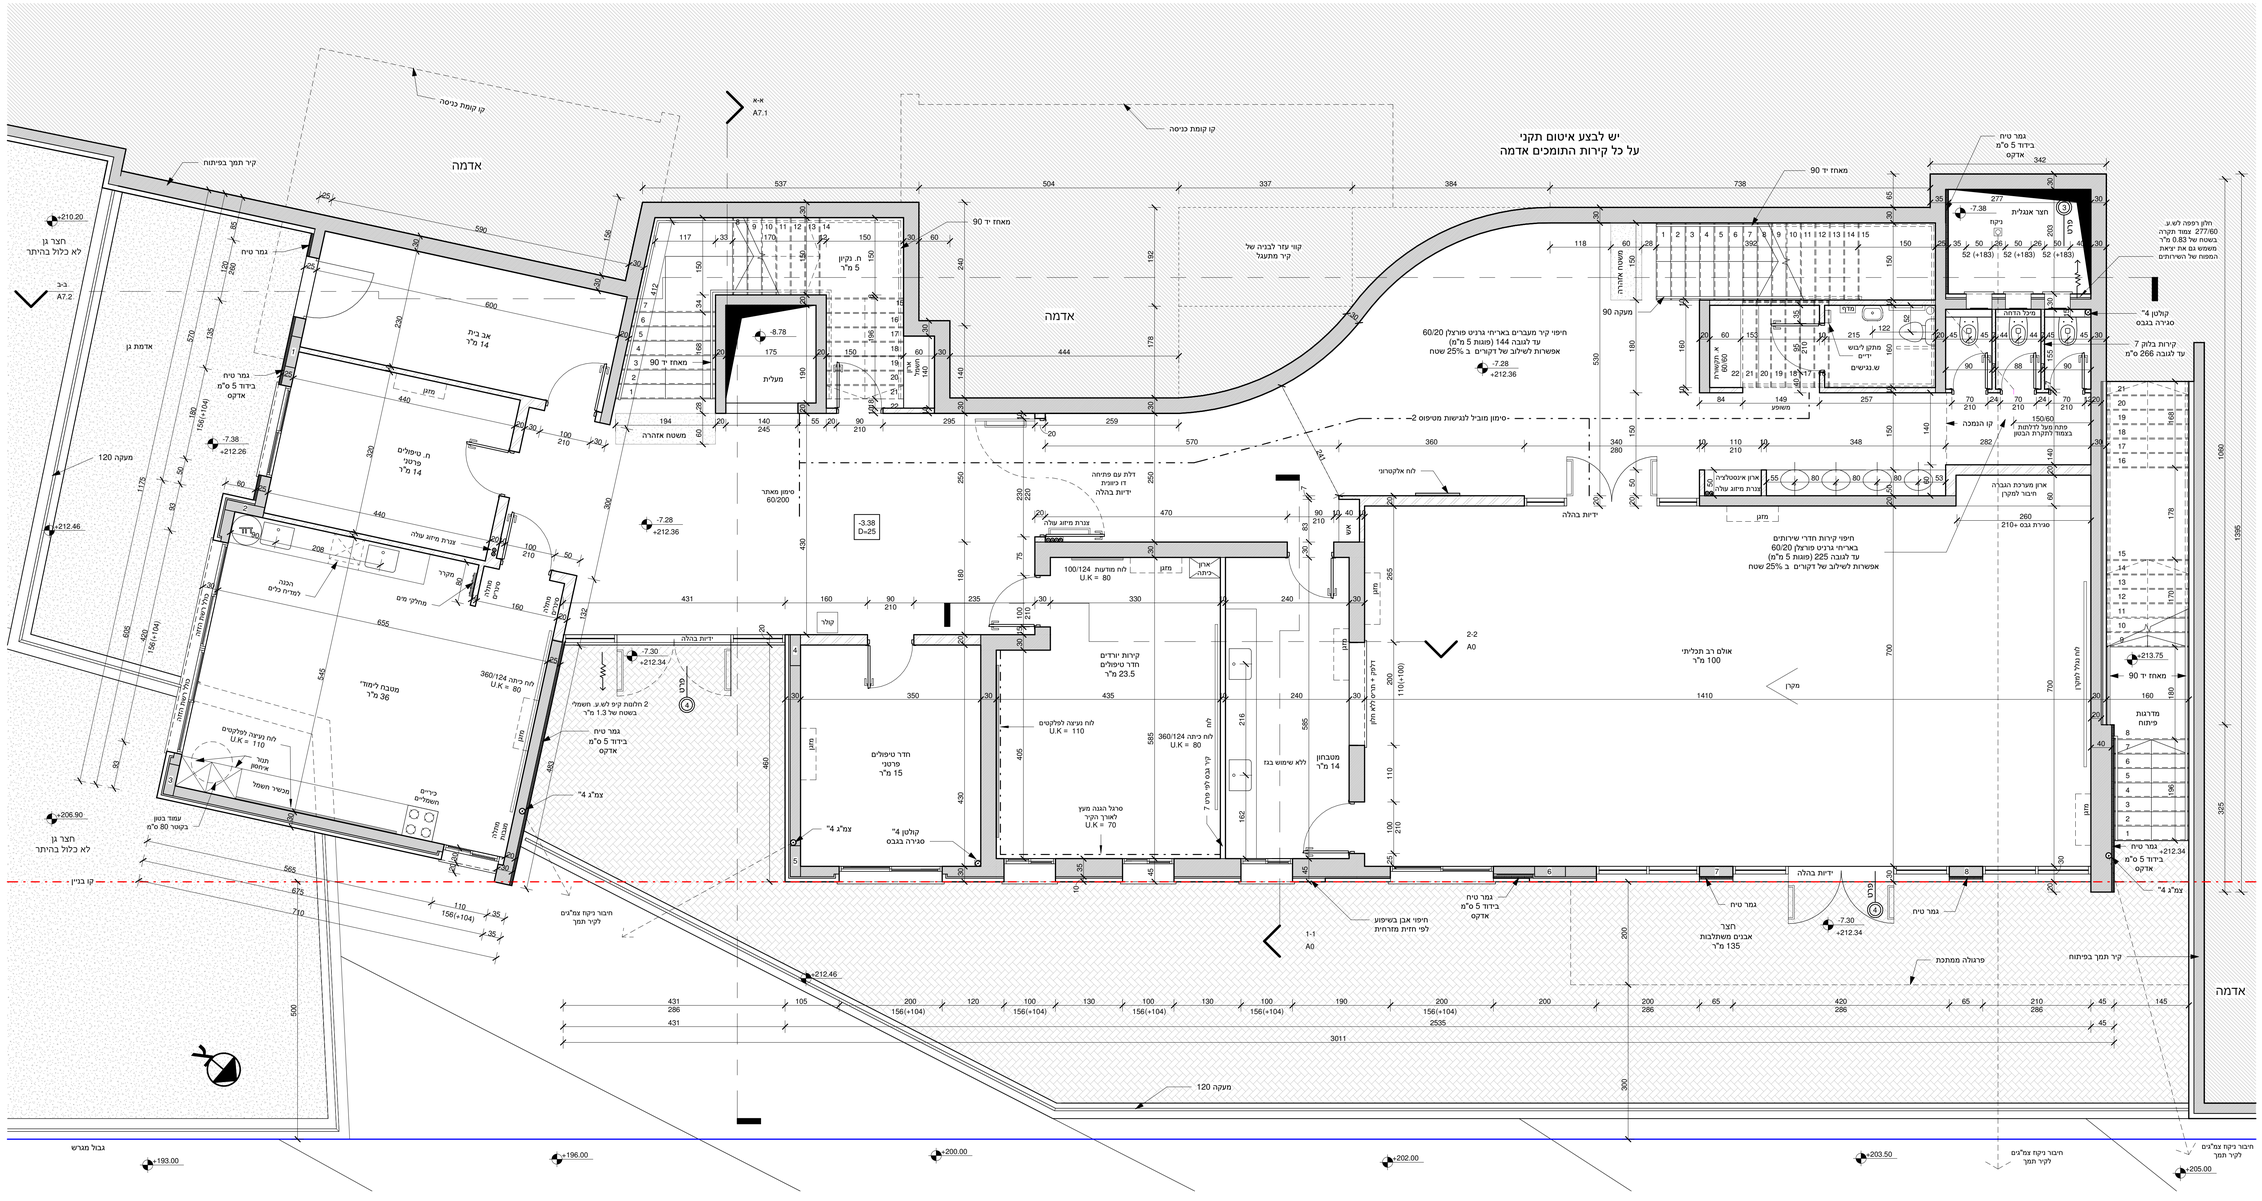

המבצע יחויב בשטח תכנית בקשה להיתר חתומה ומאושרת, המוללת גם את אישור פיקוד העורף.
התכנית הינן לביצוע רק לאחר קבלת היתר בנייה כחוק.

המבצע אחראי למידות. עליו לבקר ולבדוק את כל המידות בתכנית ובמקום העבודה. במקרה של טעות או אי-התאמה בתכנית ולאו בבנין עליו להודיע על כך מיד לאדריכל בטרם המשיך בעבודתו.
"המבצע ישתמש אך ורק בתכניות שאושרו "לביצוע" יחודיק באתר -בכל עת- סט מעודכן של תכניות.
אין לקבוע מידות על יד מדידה בשרטוט.
התכנית הינה רכוש האדריכל ואין לעשות שימוש בה או ברעיונות הגלומים בה אלא באישור במכתב מן האדריכל
מהנדס ולאו יועץ אשר שמו רשום מעל שם האדריכלית בתוכנית זו- נשא לבדו באחריות המקצועית והחוקית לתוכנית.

גובה החלונות כולל את גובה עדן החלון