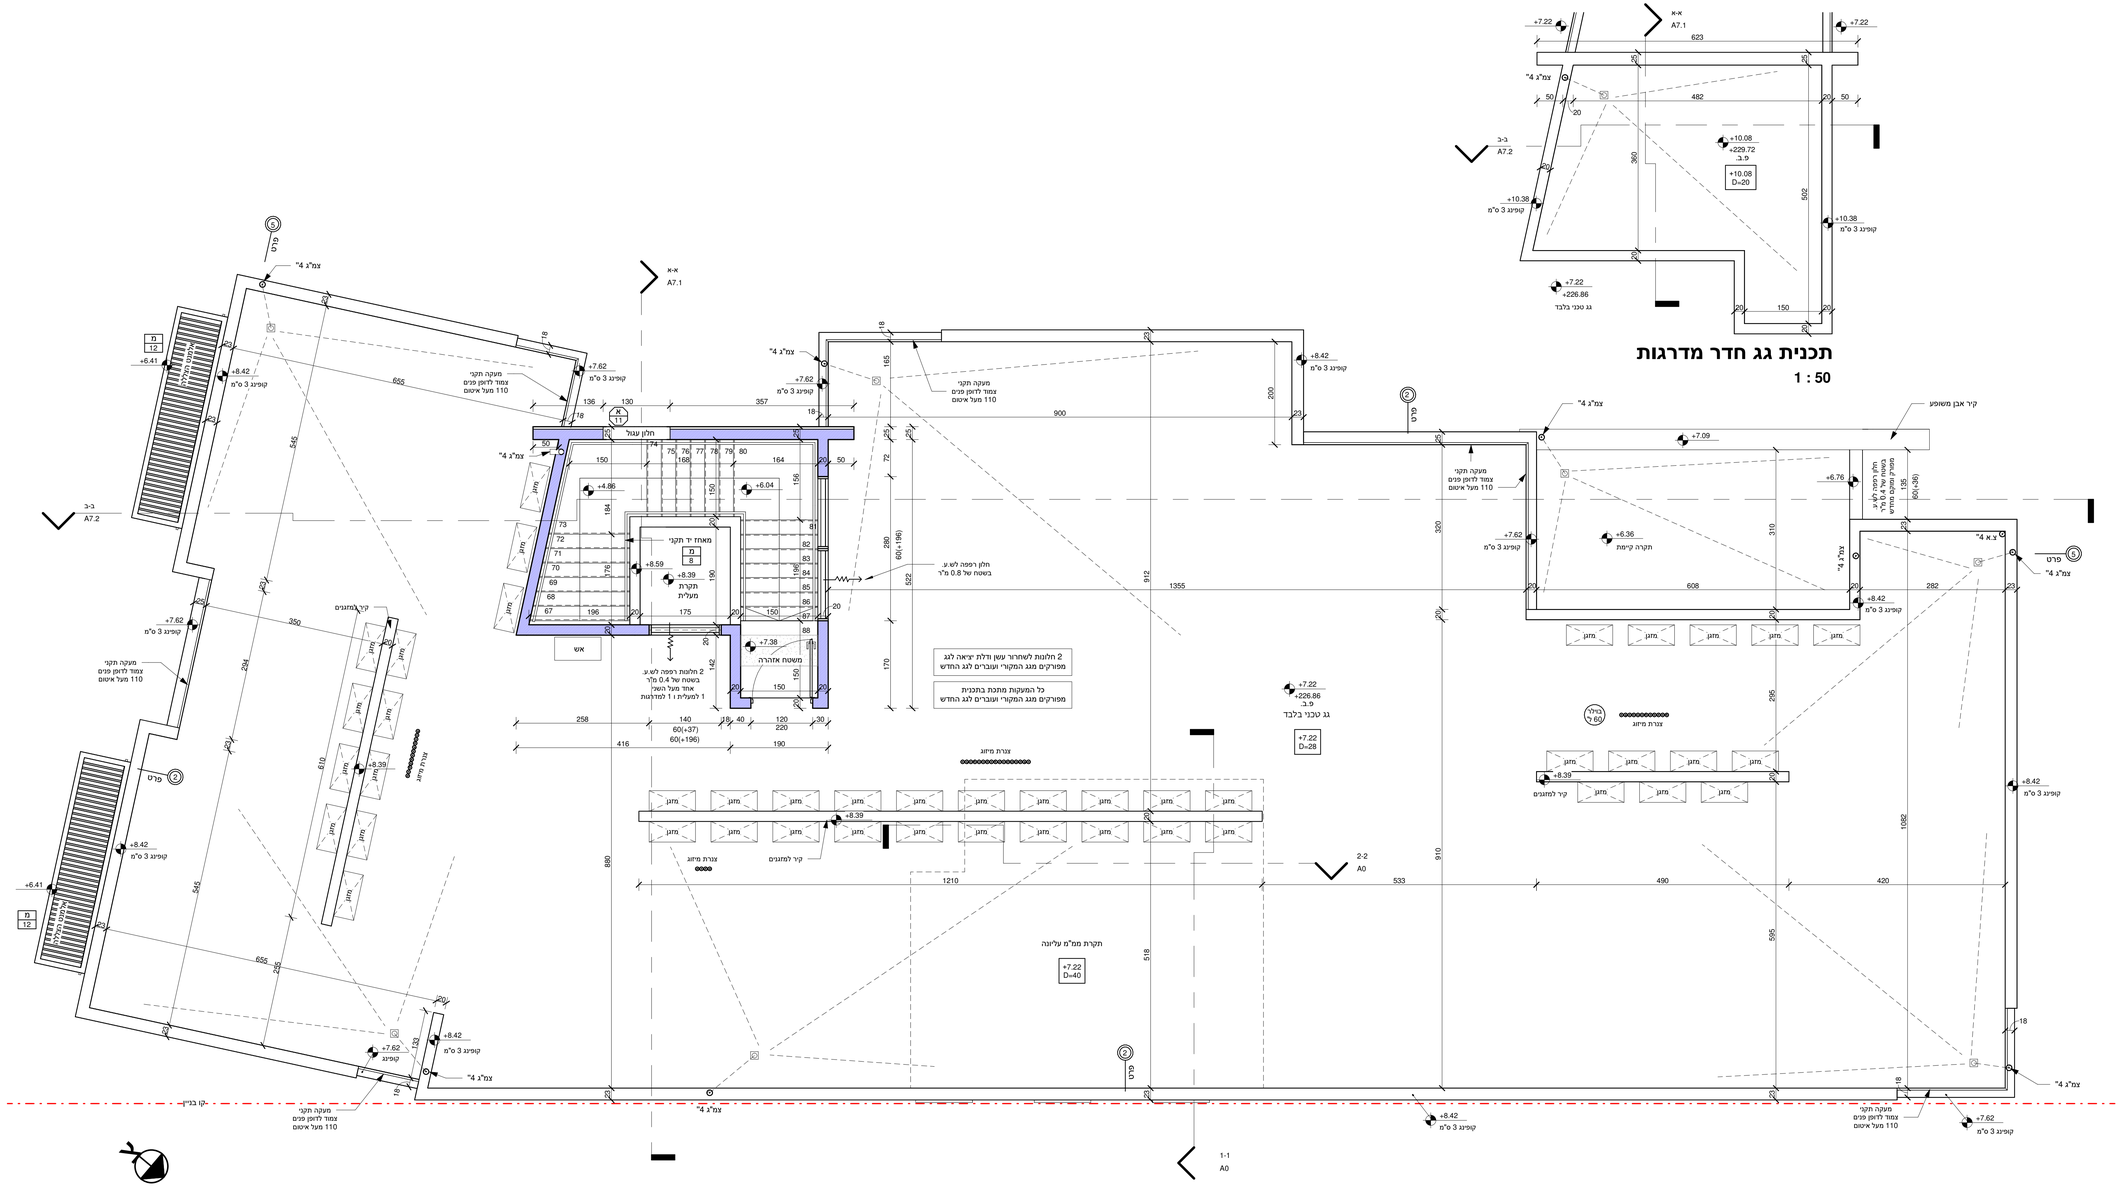

המבצע יחזיק בשטח תכנית בקשה להיתר חתומה ומאושרת, המולדת גם את אישור פיקוד העורף.
התכנית הינן לביצוע רק לאחר קבלת היתר בנייה כחוק.

המבצע אחראי למידות. עליו לבקר ולבדוק את כל המידות בתכנית ובמקום העבודה. במקרה של טעות או אי-התאמה בתכנית ו/או בבנין עליו להודיע על כך מיד לאדריכל בטרם המשיך בעבודתו.
"המבצע ישתמש אך ורק בתכניות שאושרו "לביצוע יחדיון באתר -בכל עת- סט מעודכן של תכניות.
אין לקבוע מידות על ידי מדידה בשרטוט.
התכנית הינה רכוש האדריכל ואין לעשות שימוש בה או ברעיונות הגלומים בה אלא באישור בכתב מן האדריכל
מהנדס ו/או יועץ אשר שמו רשום מעל שם האדריכלית בתוכנית זו- נשא לבדו באחריות המקצועית והחוקית לתוכנית.

גובה החלונות כולל את גובה עדן החלון