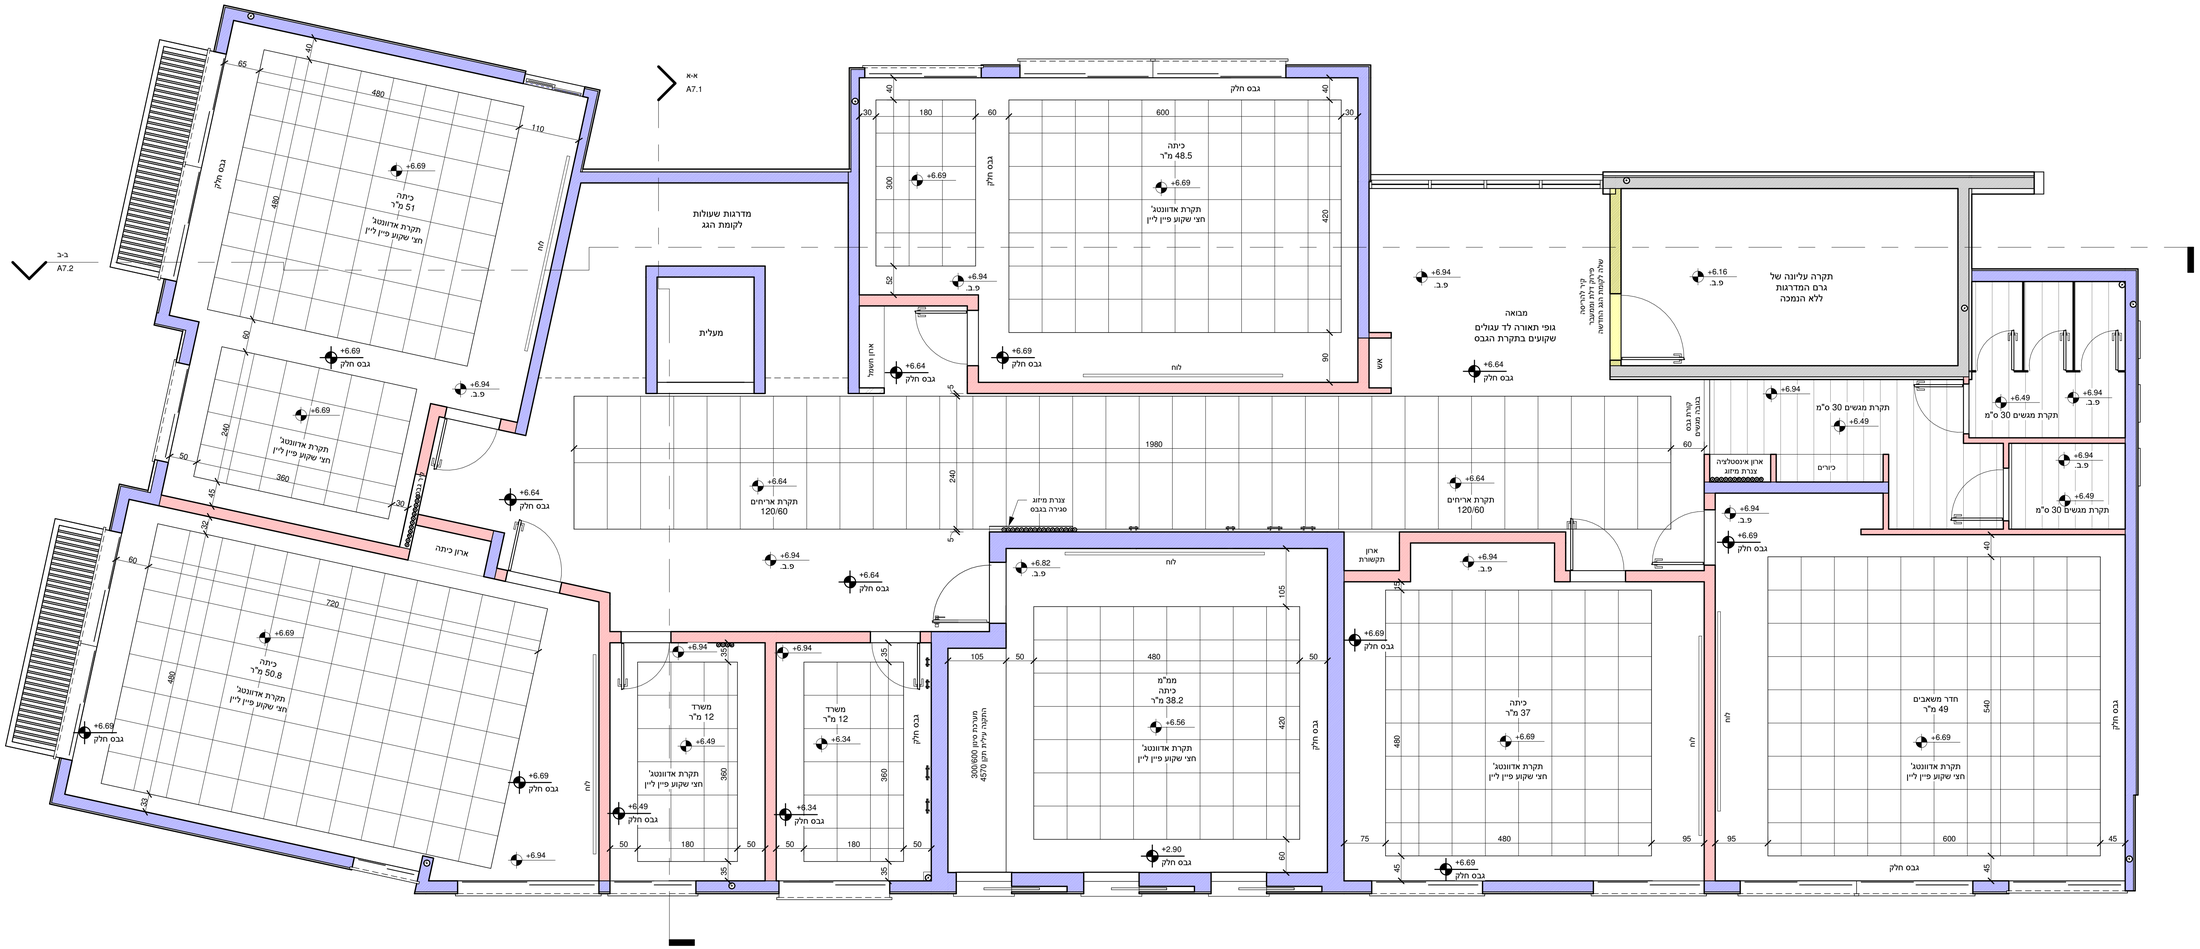
מדרגות שעולות לקומת הגג
מעלית
כיתה 51 מ"ר
כיתה 48.5 מ"ר
כיתה 50.8 מ"ר
כיתה 38.2 מ"ר
כיתה 37 מ"ר
חדר משאבים 49 מ"ר
תקרת אריחים 120/60
תקרת מגשים 30 ס"מ
תקרה עליונה של גרם המדרגות ללא הנמכה
מבואה
גופי תאורה לד עגולים שקועים בתקרת הגבס
תקרת אדוונטג' חצי שקוע פיין ליין
גבס חלק
לוח
ארון כיתה
ארון חשמל
ארון תקשורת
ארון אינסטלציה
צנרת מיזוג
כיורים
משרד 12 מ"ר
