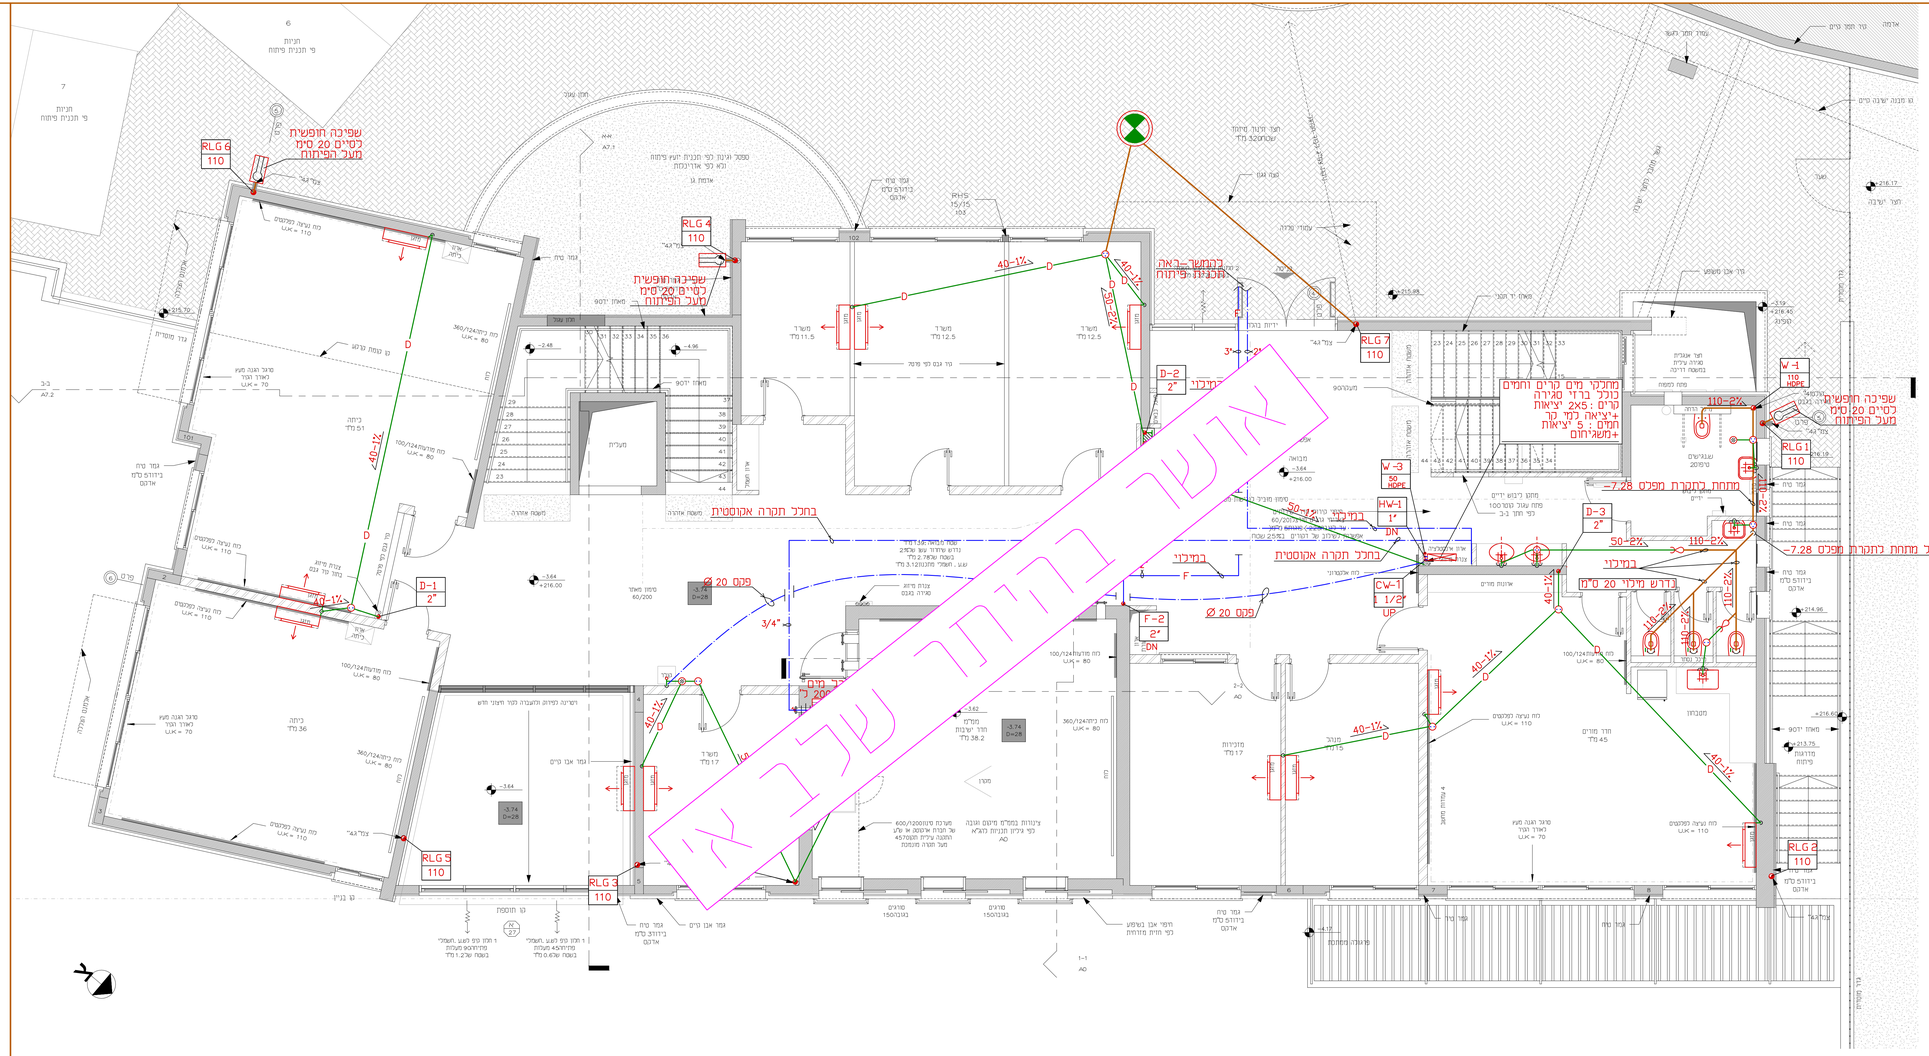

מקרא

- צנרת - עלייה
- צנרת - ירידה
- (CW)-צנרת מים קרים לצריכה
- (HW)-צנרת מים חמים לצריכה
- F צנרת כבי אש עם עטיפה חלשתית (מצולבן דרג ב')
- G צנרת גז (נתמשה)
- (HWR)-צנרת אספקת מי הסקה
- (CWR)-צנרת החזרת מי הסקה
- FL צנרת דלקת
- ערן בטונת על צנור
- פקק בטונת בנקצה צנור
- צנור מי דלוחין (כ-1/2" ו 50-32 מ"מ)
- צנור מי שפכין (כ 75 או 75 מ"מ)
- צנור מי שפכין (כ-4" או 160-110 מ"מ)
- צנור מי שפכין עם עטיפת בטון מזוין
- צנור ניקוז מי גשם
- צנור שפשורי מתוך לבניין (כ/V כמוס)
- צנור ביוב מחיץ לבניין (כ/V כמוס)
- (C.O.)-סוכסת בטונת
- (C.O.)-סוכסת בטונת נוסכת
- (C.O.)-סוכסת חוטי
- מחמם רצפה 4"/2"
- מחמם רצפה 4"/4" עם סיפון 4" או 110 מ"מ
- מחמם רצפה 4"/4"
- מאסף מי גשם במרפסת
- מאסף מי גשם בגג
- שוחת בטונת בביוב
- שוחת בטונת למי גשם עם מכסה אטום
- שוחת בטונת למי גשם עם מכסה שבבה
- אירון כבוי אש
- ברז כבוי אש ההדרגנט יחיד
- ברז 1/2 כמים
- סוללה 1/2 כמים קרים וחמים
- ברז גן 3/4" עם תבור לצנור גומי
- מגוף
- מגוף אל חוזר
- מגוף מקטין לחץ
- מגוף בטונת בפורק לחץ
- מונה מים
- כניסת צנור דרך קיר בטון למסלם בוכל אוגן וברזי סגירה
- מעבר קטר
- סימון לשינוי ומספרו
- צנור ביוב
- צנור אויר
- R רדיאטור
- RL זקיף למי גשם
- T.L. מפלס פני האדמה
- I.L. מפלס תחתית הלא

הערתקים

תאריך				