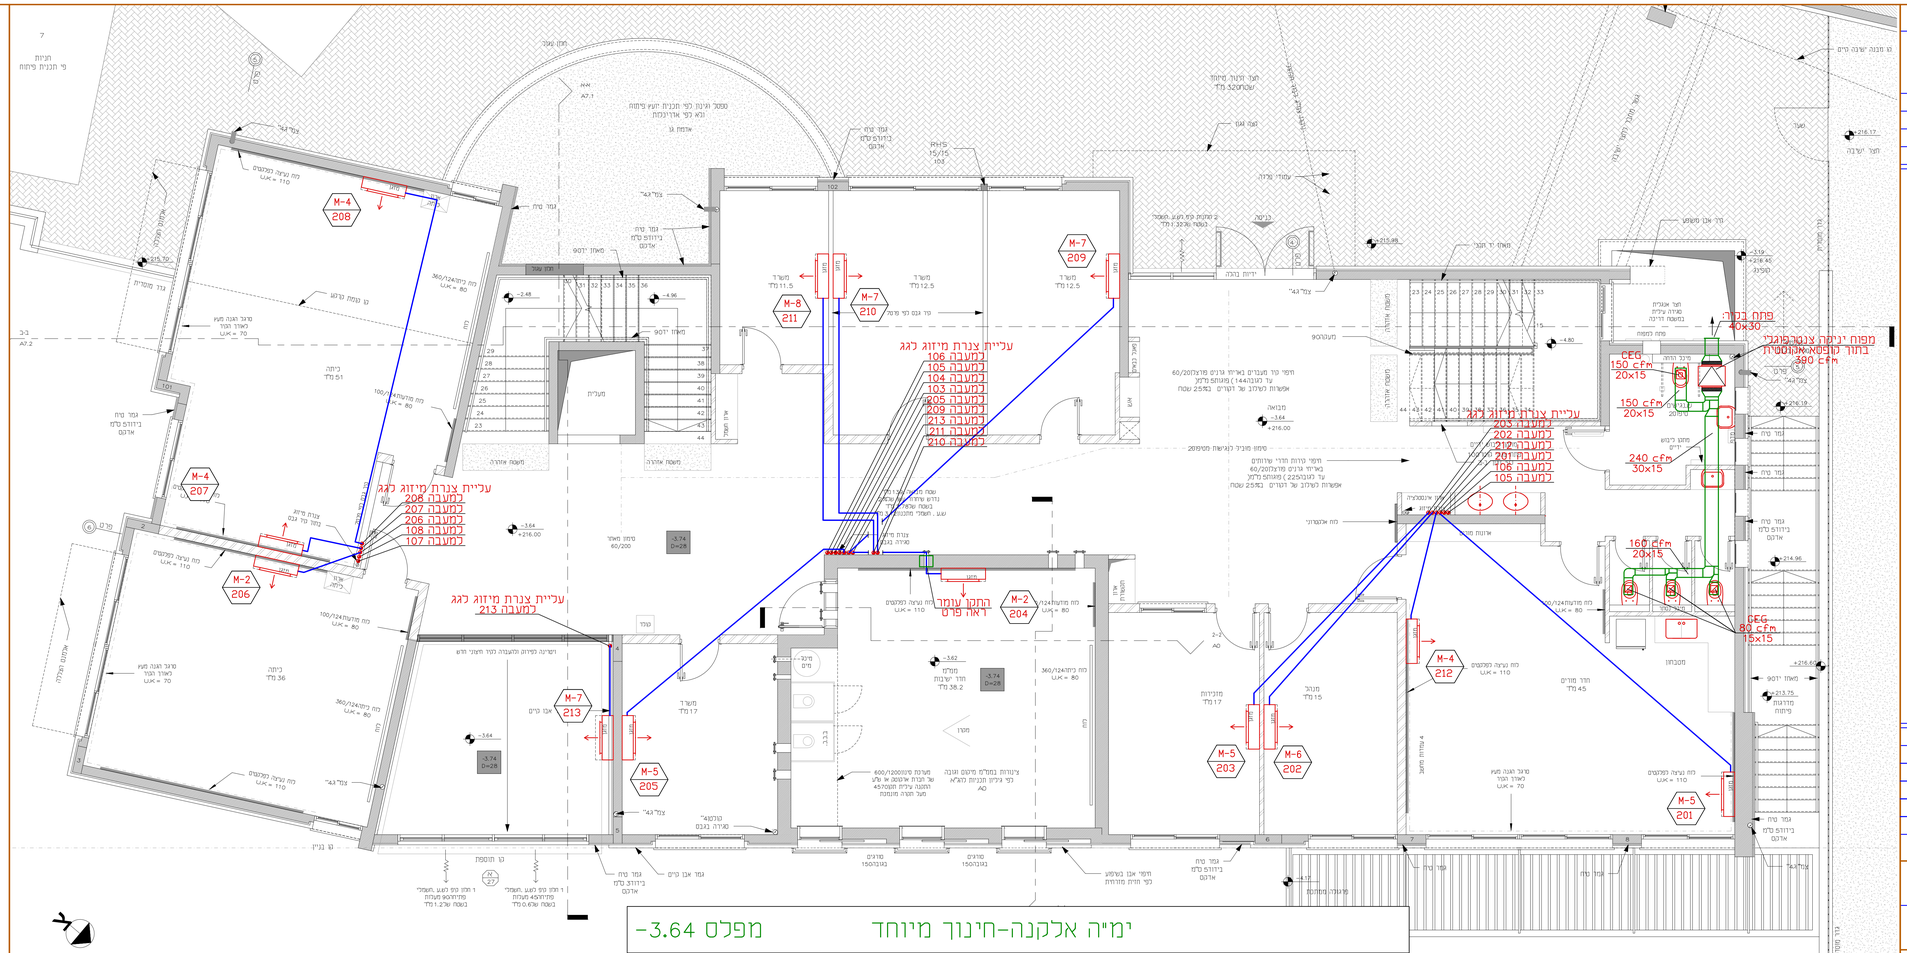

מקרא

- WEG -תרים יניקת אויר קירי
- WSG -מפזר אויר קירי
- CSR -מפזר אויר תקרתי עם וסת כמויות
- CRG -תרים אויר חוזר תקרתי
- (SPLITTER) -מפלג אויר
- CRR -תרים אויר חוזר תקרתי עם וסת כמויות
- CEG -תרים יניקת אויר תקרתי
- CSG -מפזר אויר תקרתי
- DAG -תרים אויר צח
- WSR -מפזר אויר קירי עם וסת כמויות
- WRG -תרים אויר חוזר קירי
- WRR -תרים אויר חוזר קירי עם וסת כמויות
- 4W -ארבעה כווני זריקת אויר
- 3W -שלושה כווני זריקת אויר
- שחרור אויר מחדר
- כפי פרט GRT3
- תעלה עם בידוד אקוסטי
- מדף ויסות (דמפר)
- תעלת אספקה
- תעלת אויר חוזר
- T טרמוסטט

מקרא מיזוג אויר	MIK-AC

ימייה אלקנה-חינוך מיוחד — מפלס -3.64

מאייד									מעבה					
סימון המזגן	דגם המזגן	תפוקת קירור Btu\H	ספיקת אויר CFM	מידות מאייד עומק	גובה	אורך	כמות יחידות	הספק חשמל kWt	pH	מידות מעבה עומק	גובה	אורך	הזנה	
מ-2	מזגן עיני אלקטרה Platinum 400	33,000	900	145x34(H)x28			2	2.6	1	90x97(H)x34			חיצונית	מ.ק.ל
מ-4	מזגן עיני אלקטרה Platinum 280	24,200	770	119x34(H)x26			3	1.8	1	90x70(H)x34			פנימית	
מ-5	מזגן עיני אלקטרה Platinum 180	14,500	450	99x31(H)x22			3	1.2	1	84x70(H)x34			פנימית	
מ-6	מזגן עיני אלקטרה Platinum Wifi inverter 170	12,100	350	83x28(H)x20			1	1	1	80x55(H)x31			פנימית	
מ-7	מזגן עיני אלקטרה MAGIC TOUCH 14	19,070	450	97x24(H)x32			3	1.6	1	89x67(H)x34			פנימית	מ.ל.ת
מ-8	מזגן עיני אלקטרה MAGIC TOUCH 11	9,860	300	78x30(H)x23			1	0.8	1	77x56(H)x30			פנימית	

העתקים

תאריך

1	17.02.26	לביצוע
2	23.06.25	למכרז
מספר	תאריך	השינוי

שינויים

לעיון — למכרז — לבצוע

האדריכל: ארז יוסף

תוספת קומה לבייס לחנים
ימיה אלקנה

מיזוג ואוורור

מפלס: -3.64
קומה קיימת

דיסקינד-רוזנטל
הנדסה ויעוץ בע"מ
רחוב שערי תורה 17
ת.ד. 16173 ירושלים
טל': 02-6420948, פקס 6420950
E MAIL : office@handasa1.com

תכנן	אלי רוזנטל
בדק	אלי רוזנטל
שרטט	אסתי קניג 22.12.25
קנ"מ	1:50

מספר העבודה: 25096

מדות הגיליון: XXX

202

25096-202