

העתקים

תאריך

17.02.26	לביצוע
23.06.25	למכרז
	מספר תאריך השינוי

שינויים

למכרז	לעיון
לביצוע	

האדריכל: ארי יוסף

תוספת קומה לביים לחנימי ימיה אלקנה


תברואה

מפנס: +3.69 קומה חדשה

דיסקינד-רוזנטל
 הנדסה ויעוץ בע"מ
 רחוב שערי תורה 17
 ת.ד. 16173 ירושלים
 טל: 02-6420948 פקס: 02-6420950
 E-MAIL: office@handosa1.com

תכנון	ארי רוזנטל
בקור	ארי רוזנטל
שרטוט	אסתי קניג
קנייני	1:50

מספר תעודת	25096
מדות הגניון	401
XXXX	25096-401

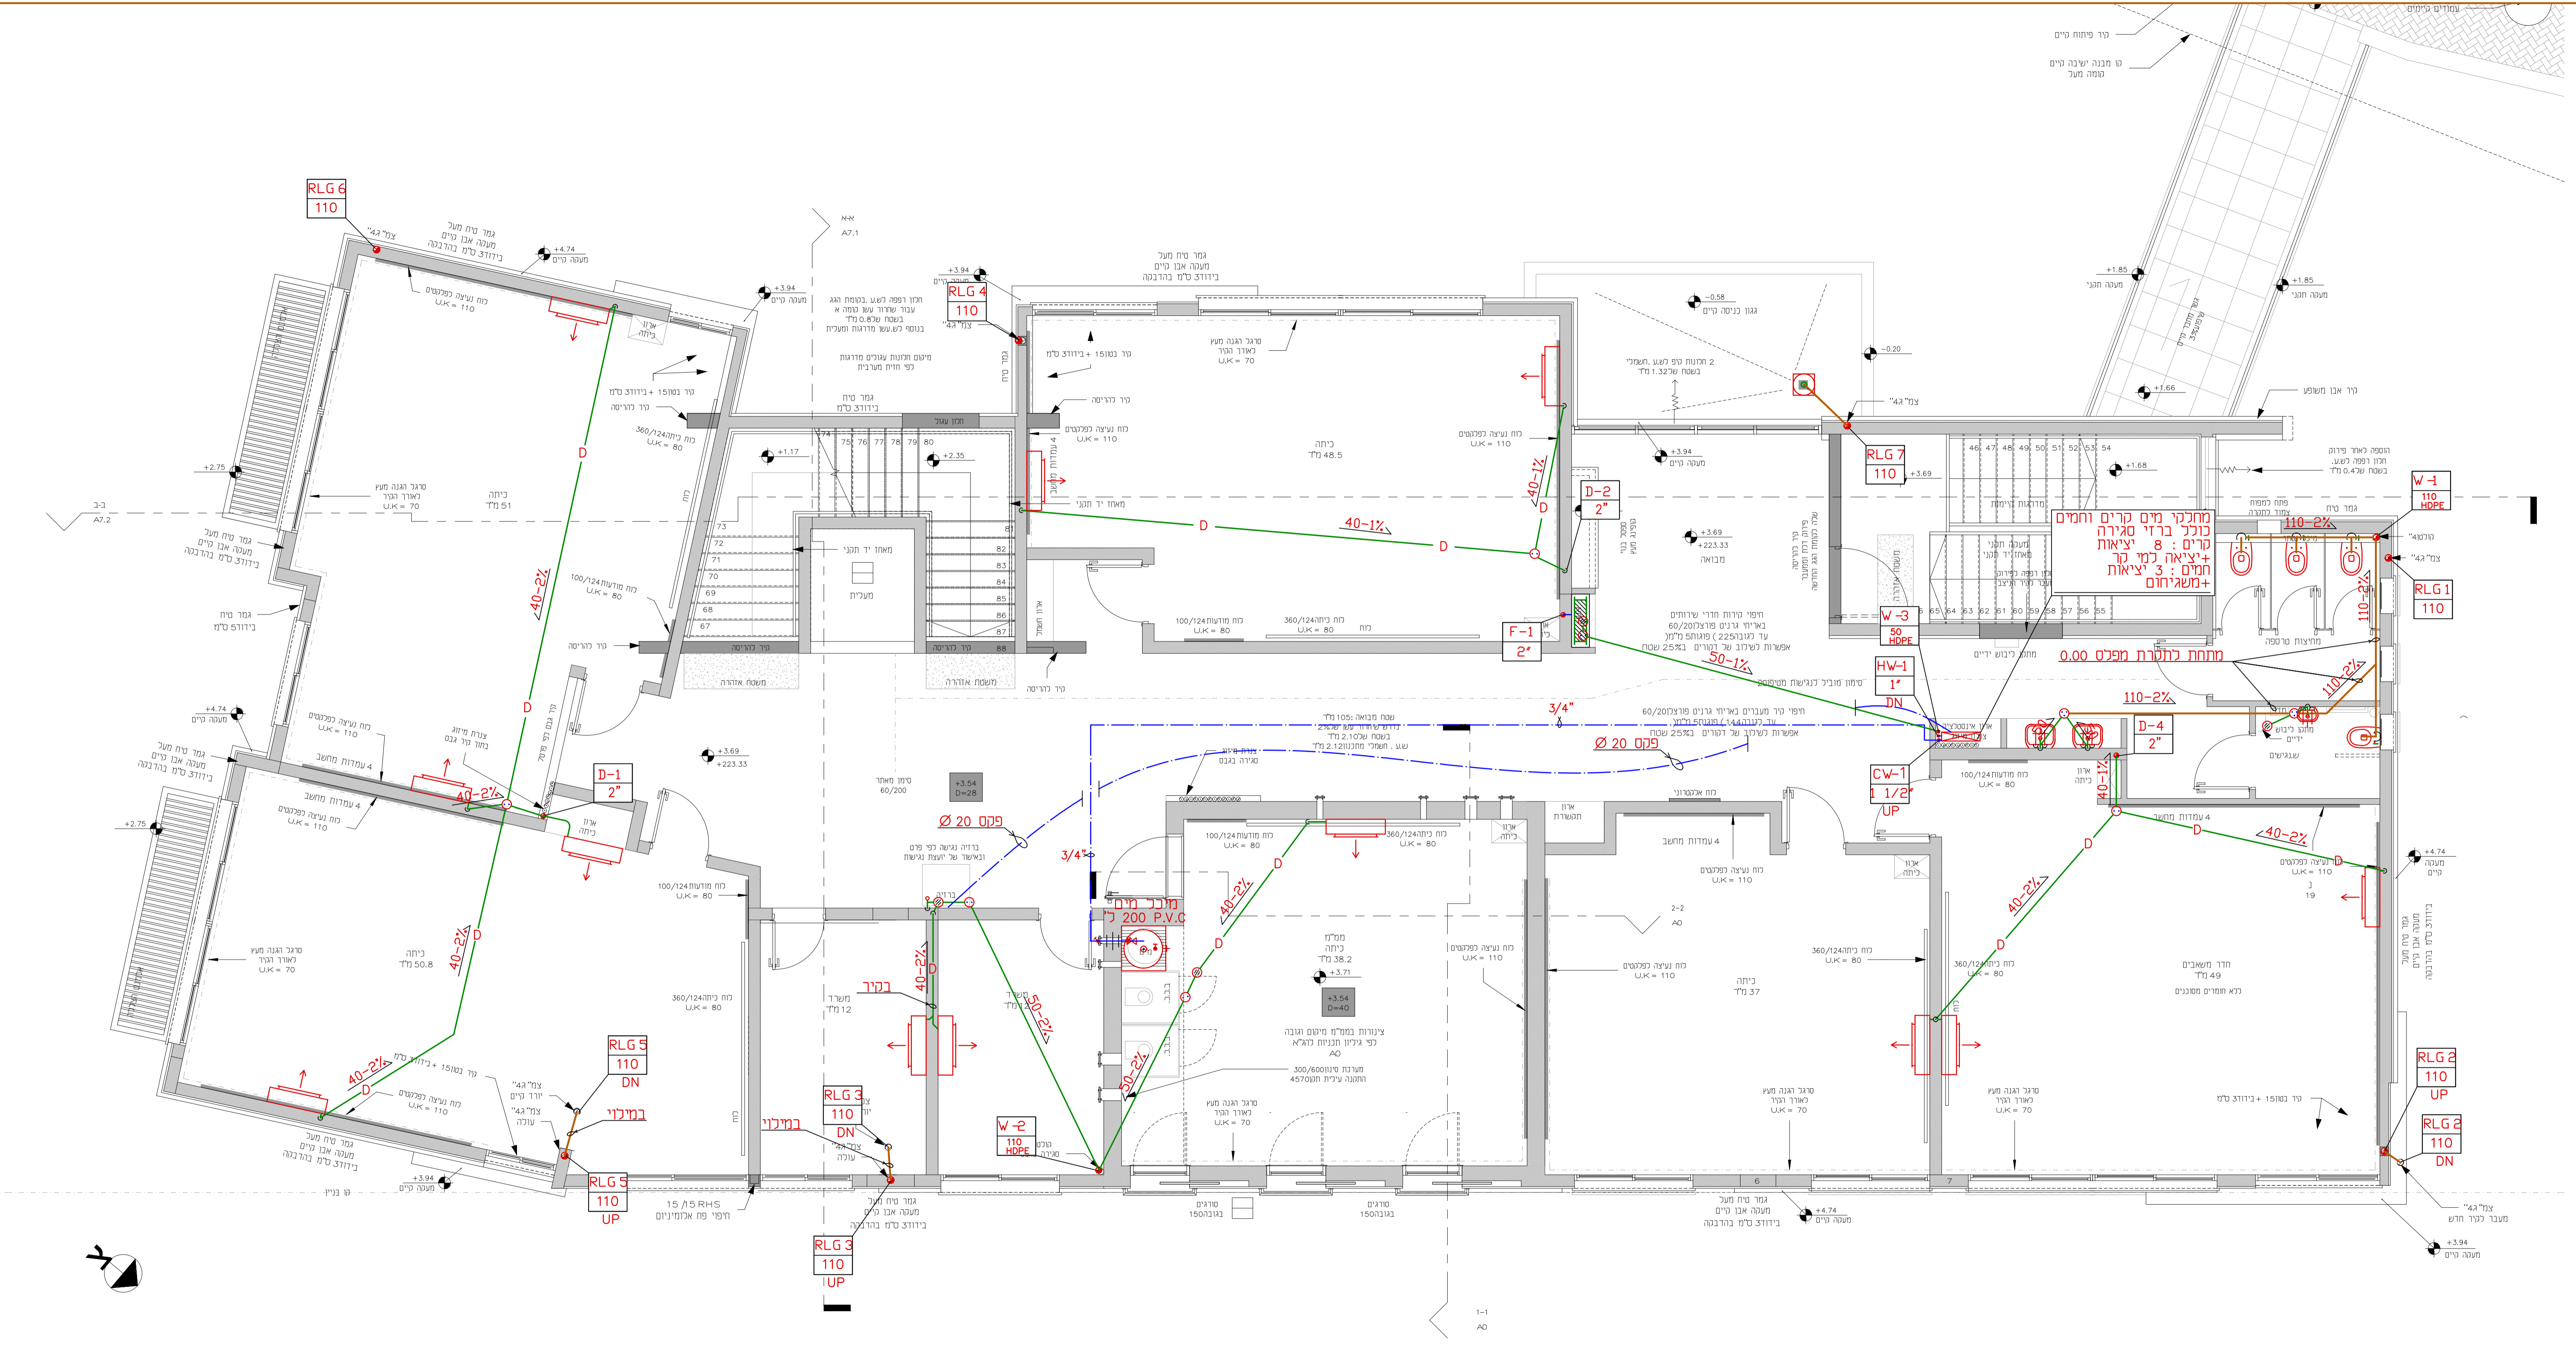

צנרת - עייה (Green line)

צנרת - ירידה (Blue line)

גאס-צנור מים קרים לצריכה (Red line)

גאס-צנור מים חמים לצריכה (Orange line)

F (Blue line)

G (Blue line)

צנור גז (חשמל) (Blue line)

גאס-צנור אספקת מי הסקה (Red line)

גאס-צנור חוזרת מי הסקה (Red line)

FL (Blue line)

ענן בטרות על צנור (Green line)

פקט בטרות במצב צנור (Green line)

צנור מי דרכווי 2"-1 1/2" או 1 1/2"-2" או 32-50 מימ (Green line)

צנור מי שפכין 3" או 75 מימ (Green line)

צנור מי שפכין 4" או 100-160 מימ (Green line)

צנור מי שפכין עם טיפת בטון מזוין (Green line)

צנור ניקוד מי גשם (Green line)

צנור שרשרי מחורר כניסוד יסודות (Green line)

צנור מוחי כניסוד כניסוד P.V.C. כחום < (Green line)

מ.ב.ג. - קופסת בטרות (Green line)

מ.ב.ג. - קופסת בטרות נופת (Green line)

מ.ב.ג. - מחסום חופי (Green line)

מחסום רצפה 4"/2" (Green line)

מחסום רצפה 4"/4" (Green line)

מחסום רצפה 8"/4" (Green line)

מחסום מי גשם במרפסת (Green line)

מחסום מי גשם בגג (Green line)

שורת בטרות כביב (Green line)

שורת בטרות למי גשם עם מכסה אסום (Green line)

שורת בטרות למי גשם עם מכסה שבעה (Green line)

ארון כביי אש (Green line)

ברד כביי אש הידרנס יחיד (Green line)

ברד 1/2" מיים (Green line)

סיליקה 1 1/2" כמים קרים וחמים (Green line)

ברד 3/4" עם חבור לצנור גומי (Green line)

מגוף (Green line)

מגוף אק חודר (Green line)

מגוף חמטוי לחם (Green line)

מגוף במתוך פורק לחם (Green line)

מונה מים (Green line)

כניסת צנור דרך קיר בטון נמלט כולל אגון ובדי סגירה (Green line)

מעבר קוט (Green line)

סינון לשניני ומספור (Green line)

צנור כביב (Green line)

צנור איור (Green line)

רדיאטור (Green line)

זקי למי גשם (Green line)

מפנס פני האדמה (Green line)

מפנס תחתית האד (Green line)

מקרא (Green line)

