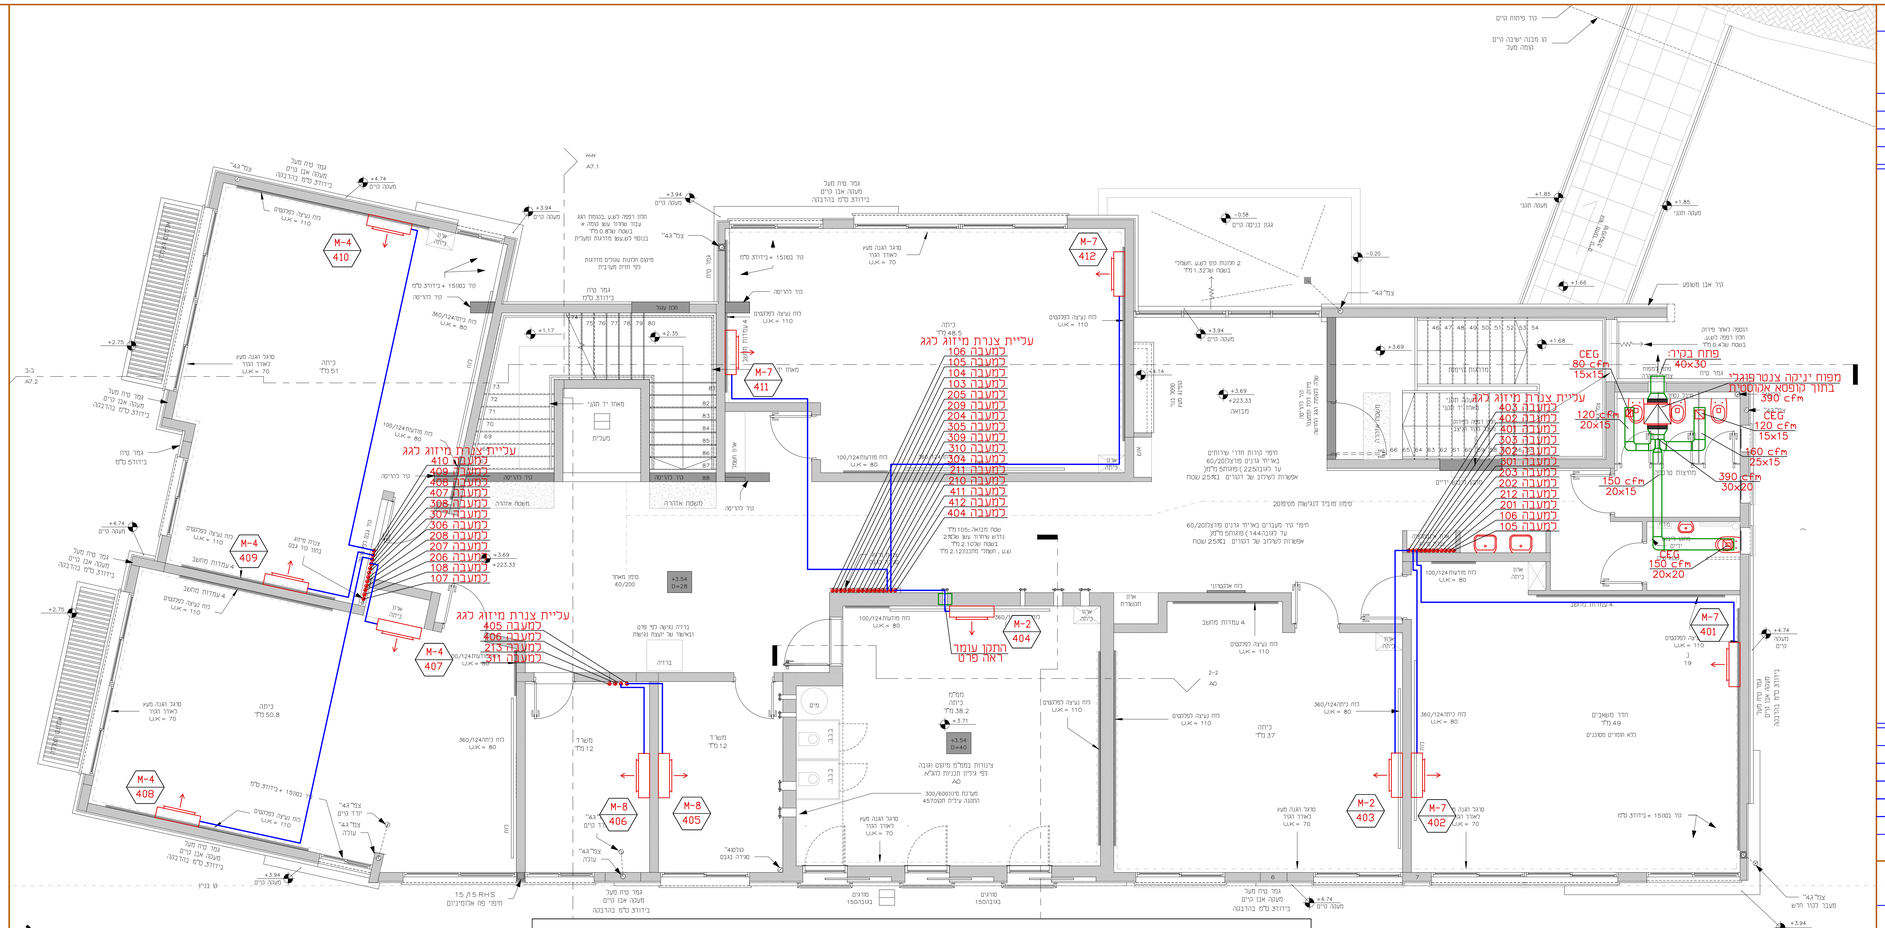

מקרא

- WEG -תרים יניקת אויר קירי
- WSG -מפזר אויר קירי
- CSR -מפזר אויר תקרתי עם וסת כמויות
- CRG -תרים אויר חוזר תקרתי
- <SPLITTER> -מפלג אויר
- CRR -תרים אויר חוזר תקרתי עם וסת כמויות
- CEG -תרים יניקת אויר תקרתי
- CSG -מפזר אויר תקרתי
- DAG -תרים אויר צא
- WSR -מפזר אויר קירי עם וסת כמויות
- WRG -תרים אויר חוזר קירי
- WRR -תרים אויר חוזר קירי עם וסת כמויות
- 4W -ארבעה כווני זריקת אויר
- 3W -שלושה כווני זריקת אויר
- שחרור אויר מחדר לפי פרט GRT3
- תעלה עם בידוד אקוסטי
- מדף ויסות (דמפר)
- תעלת אספקה
- תעלת אויר חוזר
- טרמוסטט

מקרא מיזוג אויר	MIK-AC

ימ"ה אלקנה-חינוך מיוחד מפלס +3.69

מעבה				מאייד						
הזנה	מידות מעבה		הספק חשמל		כמות יחידות	מידות מאייד		ספיקת אויר	תפוקת קירור	דגם המזגן	סימון המזגן
	עומק	גובה	אורך	pH	kW\t		עומק	גובה	אורך	CFM	Btu\H		
חיצונית	95x81(H)x42			3	2.6	2	135x37(H)x27			820	32,830	מזגן עיילי אלקטרה MAGIC TOUCH 40T	מ-2
פנימית	89x67(H)x34			1	1.9	4	114x37(H)x28			550	25,180	מזגן עיילי אלקטרה MAGIC TOUCH 28	מ-4
פנימית	89x67(H)x34			1	1.6	4	97x24(H)x32			450	19,070	מזגן עיילי אלקטרה MAGIC TOUCH 14	מ-7
פנימית	77x56(H)x30			1	0.8	2	78x30(H)x23			300	9,860	מזגן עיילי אלקטרה MAGIC TOUCH 11	מ-8

מזגן

הערתקים

תאריך	

שינויים

מספר	תאריך	השינוי
1	17.02.26	לביצוע
2	23.06.25	למכרז

לעיון | למכרז | לביצוע

האדריכל: ארז יוסף

תוספת קומה לביים לחנימ
ימיה אלקנה

מיזוג ואוורור

מפלס: +3.69
קומה חדשה

דיסקינד-רוזנטל
הנדסה ויעוץ בעמ
רחוב שערי תורה 17
ת.ד. 16173 ירושלים
טל: 02-6420948, פקס: 6420950
E MAIL: officeRhandasal.com

תכנן	אלי רוזנטל	
בקר	אלי רוזנטל	
שרטט	אסתי קניג	22.12.25
קנ"מ	1:50	

מספר העבודה: 25096

מדות הגליון: XXX

402

25096-402