

העתקים

תאריך

17.02.26	לביצוע	▲
23.06.25	למכרז	▲
מספר תאריך השינוי		

שינויים

למכרז	לעיון	לביצוע
-------	-------	--------

האדריכל: ארז יוסף

תוספת קומה לבייס לחנימי ימיה אלקנה

תברואה ומיזוג


מפנס: +7.22 גג חדש

דיסקינד-רוזנטל הנדסה ויעוץ בע"מ

רחוב שגרי תורה 17 ת.ד. 16173 ירושלים טל: 02-6420948 פקס: 02-6420950 E-MAIL: office@handosa1.com

תכנון	ארי רוזנטל
בקר	ארי רוזנטל
שרטט	אסתי קניג
קנימי	1:50

מספר העבודה	25096	501-502
מדות הגליון	XX	25096-501-502

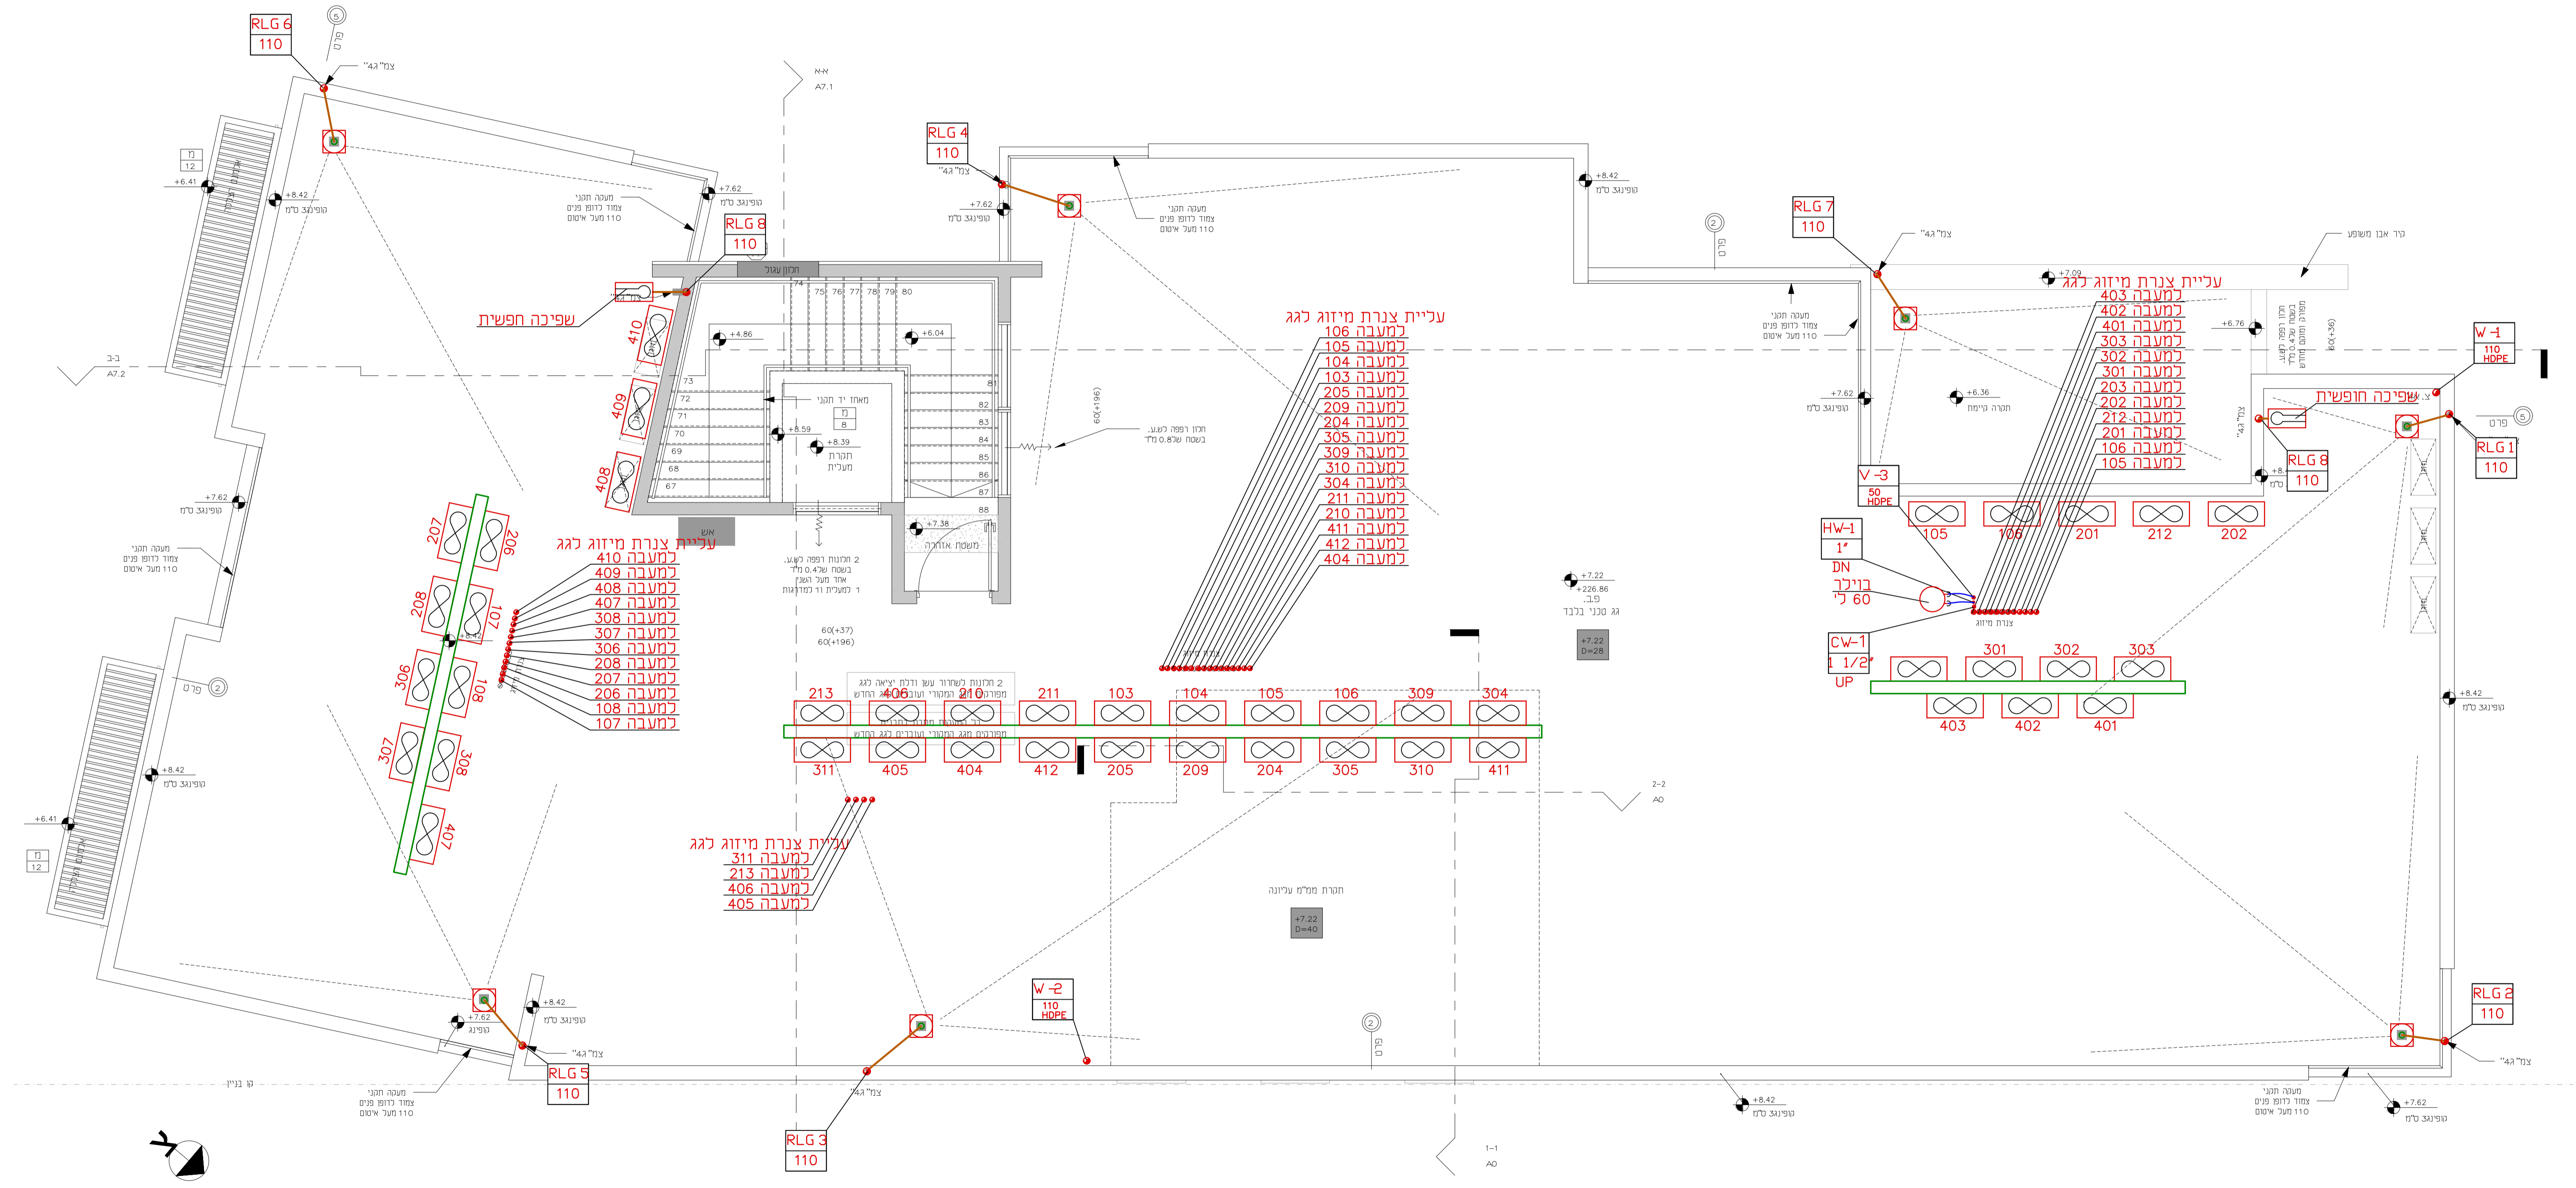

**מקרא**

- צנרת - עליה
- צנרת - ירידה
- גאס-צנור מים קרים לכריכה
- גאס-צנור מים חמים לכריכה
- F צנור כבוי אש עם עטיפה הידועות מאגנזיום דרג בי
- G צנור גז (נחשת)
- גאס-צנור אספקת מי הסקה
- גאס-צנור החזרת מי הסקה
- FL צנור דלק
- עין בטרות על צנור
- פקה בקורת במטה צנור
- צנור מי דכורין 2"-1 1/2" או 32-50 מימ
- צנור מי שפכים 3" או 75 מימ
- צנור מי שפכים 4"-4" או 100-160 מימ
- צנור מי שפכים עם עטיפה בטון מזוין
- צנור ניקוד מי גשם
- צנור שרשרי מחזור כניסוד יסודות
- צנור כביד מחייב בכניו P.V.C. כחום <
- מ.ב.ג. - קופסת בקורת
- מ.ב.ג. - קופסת בקורת נופלת
- מ.ב.ג. - קופסת חופי
- מחסום רצפה 4"/2"
- מחסום רצפה 4"/4" עם סיפון 4" או 110 מימ
- מחסום רצפה 8"/4"
- מחסום מי גשם במרפסת
- מחסום מי גשם בגג
- שוות בקורת כביד
- שוות בקורת כמי גשם עם מבנה אסום
- שוות בקורת כמי גשם עם מבנה שבכה
- ארוז כבוי אש
- ברד כבוי אש הידרגנס יחיד
- ברד 1/2" מימ
- סוליה 1/2" מימ כמים חמים
- ברד גז 3/4" עם חבור לכנור גומי
- מגוף
- מגוף אק חודר
- מגוף מסטיו לחץ
- מגוף בטחון פורק לחץ
- מונה מימ
- כניסת צנור דרך קיר בטון נמקט כולל אגוז וברזי סגירה
- מעבר קוטב
- סינון לשנינו ומספור
- צנור כביד
- צנור ארוז
- רדיאטור
- דקר למי גשם
- מפנס פני האדמה
- מפנס תחזית האד